


Pagari kinnistu DETAILPLANEERING

Nõva külas Nõva vallas Läänemaal

ILLUSTREERIV JOONIS M 1:1000

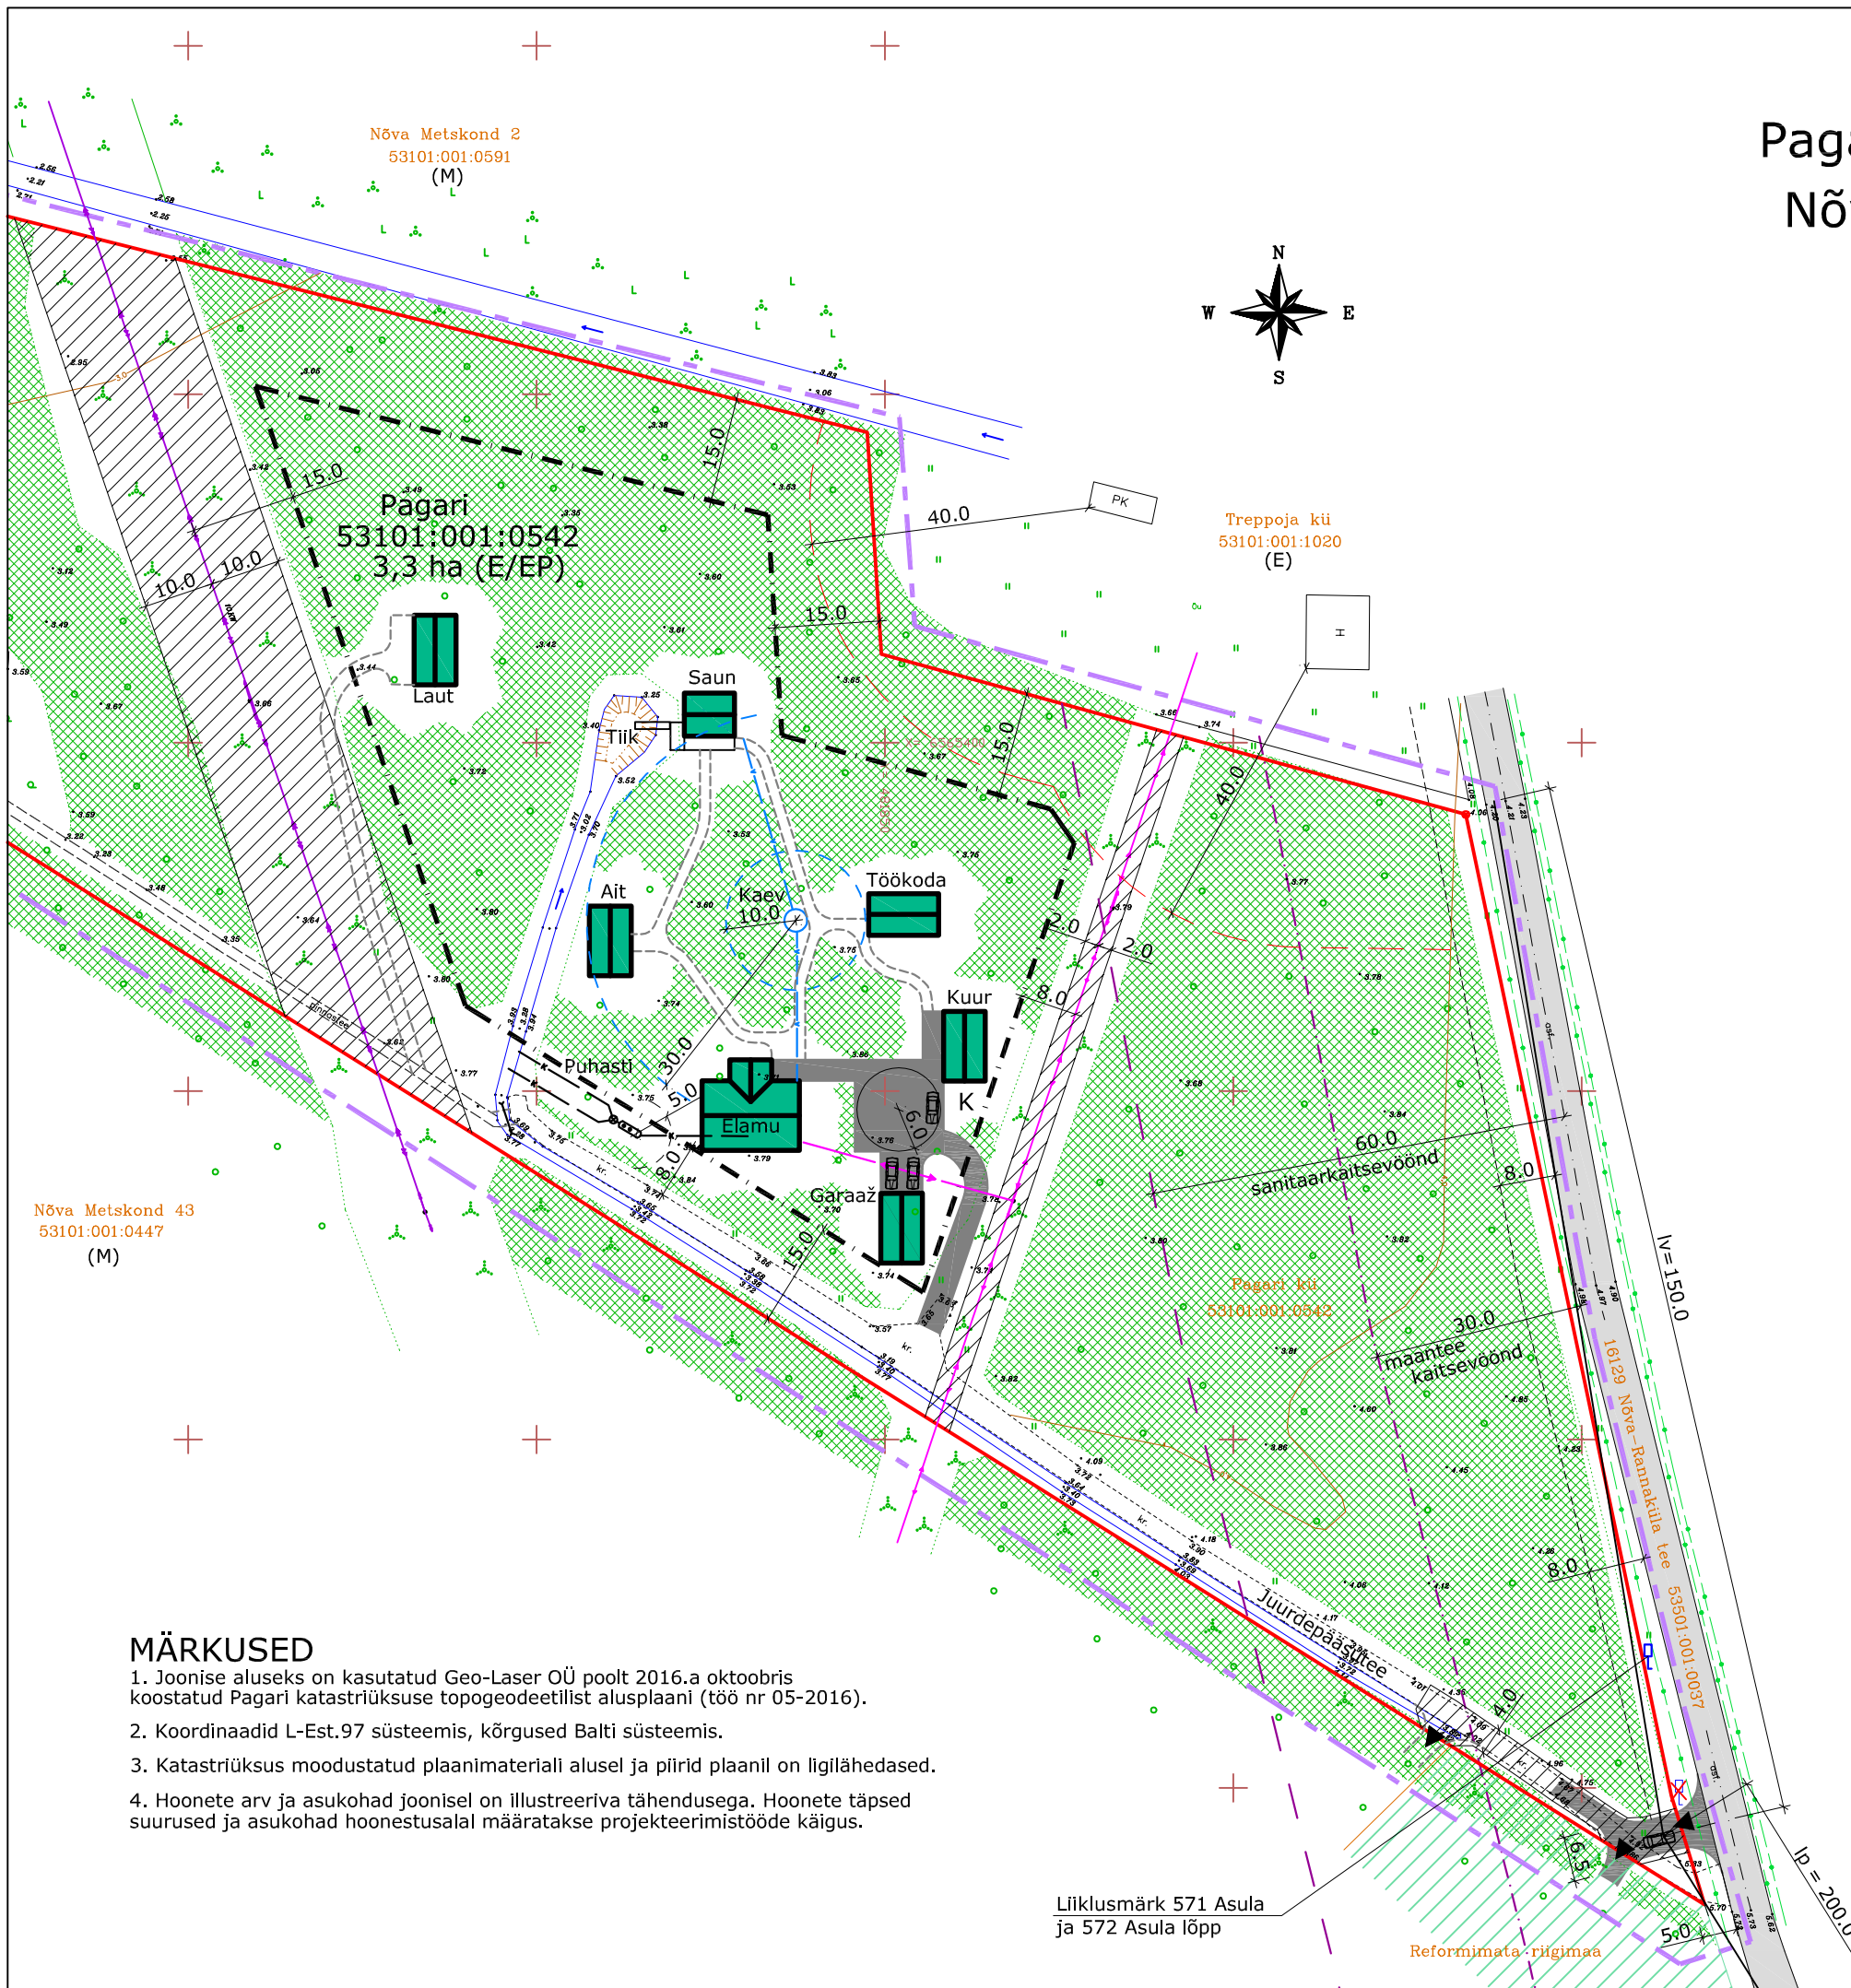

TINGMÄRGID

- PLANEERITAVA ALA PIIR
- PLANEERITAVA KRUNDI PIIR
- ROHUMAA
- SÄILITATAV METS
- RAIESMIK
- VÕSA
- KRAAV JA TIIK
- KIVI
- OLEMASOLEV TEE - KRUSATEE
- OLEMASOLEV TEE - PINNASETEE
- OLEMASOLEV TEE - PINNATUD KRUSAKATE
- TEEKAITSEVÕÖND 30 m
- TEE SANITAARKAITSEVÕÖND 60 m
- PÄÄS KRUNDILE
- RAJATAV JA REKONSTRUEERITAV TEE
- PINNASETEE, JUURDEPÄÄSUD JA RAJAD
- OLEMASOLEVAD HOONED
- OLEMASOLEV ELEKTRI 10 KV ÕHULIIN
- OLEMASOLEV ELEKTRI MADALPINGE ÕHULIIN
- RAJATAV ELEKTRIÜHENDUS
- KAEV (tsooniga, kus ei tohi olla reostusallikaid)
- VEETRASS
- OMAPUHASTI
- PLANEERITAV HOONESTUSALA
- HOONETE VÕIMALIKUD ASUKOHAD HOONESTUSALAL
- SERVITUUT
- JÄTKUVALT RIIGI OMANDIS OLEV MAA
- ÜMBERPAIGUTATAV LIIKLUSMÄRK
- PRÜGIKONTEINERID

MÄRKUSED

1. Joonise aluseks on kasutatud Geo-Laser OÜ poolt 2016.a oktoobris koostatud Pagari katastrüksuse topogeodeetilist alusplaani (töö nr 05-2016).
2. Koordinaadid L-Est.97 süsteemis, kõrgused Balti süsteemis.
3. Katastrüksus moodustatud plaanimaterjali alusel ja piirid plaanil on ligilähedased.
4. Hoonete arv ja asukohad joonisel on illustreeriva tähendusega. Hoonete täpsed suurused ja asukohad hoonestusalal määratakse projekteerimistöde käigus.

Liiklusmärk 571 Asula
ja 572 Asula lõpp

Reformimata riigimaa

ARGEPO		Argepo OÜ Välja talu, Haeska küla, Rtdala vald, Läänemaa 90407 Reg.kood: 12006522, MTR: EEP002010, tel. 5054782
Töö:	Pagari kinnistu detailplaneering Nõva külas Nõva vallas Läänemaal	A-02-17
Joonis:	ILLUSTREERIV JOONIS	M 1:1000
Koostas:	arh. Reet Aedviir	Nr. 6