
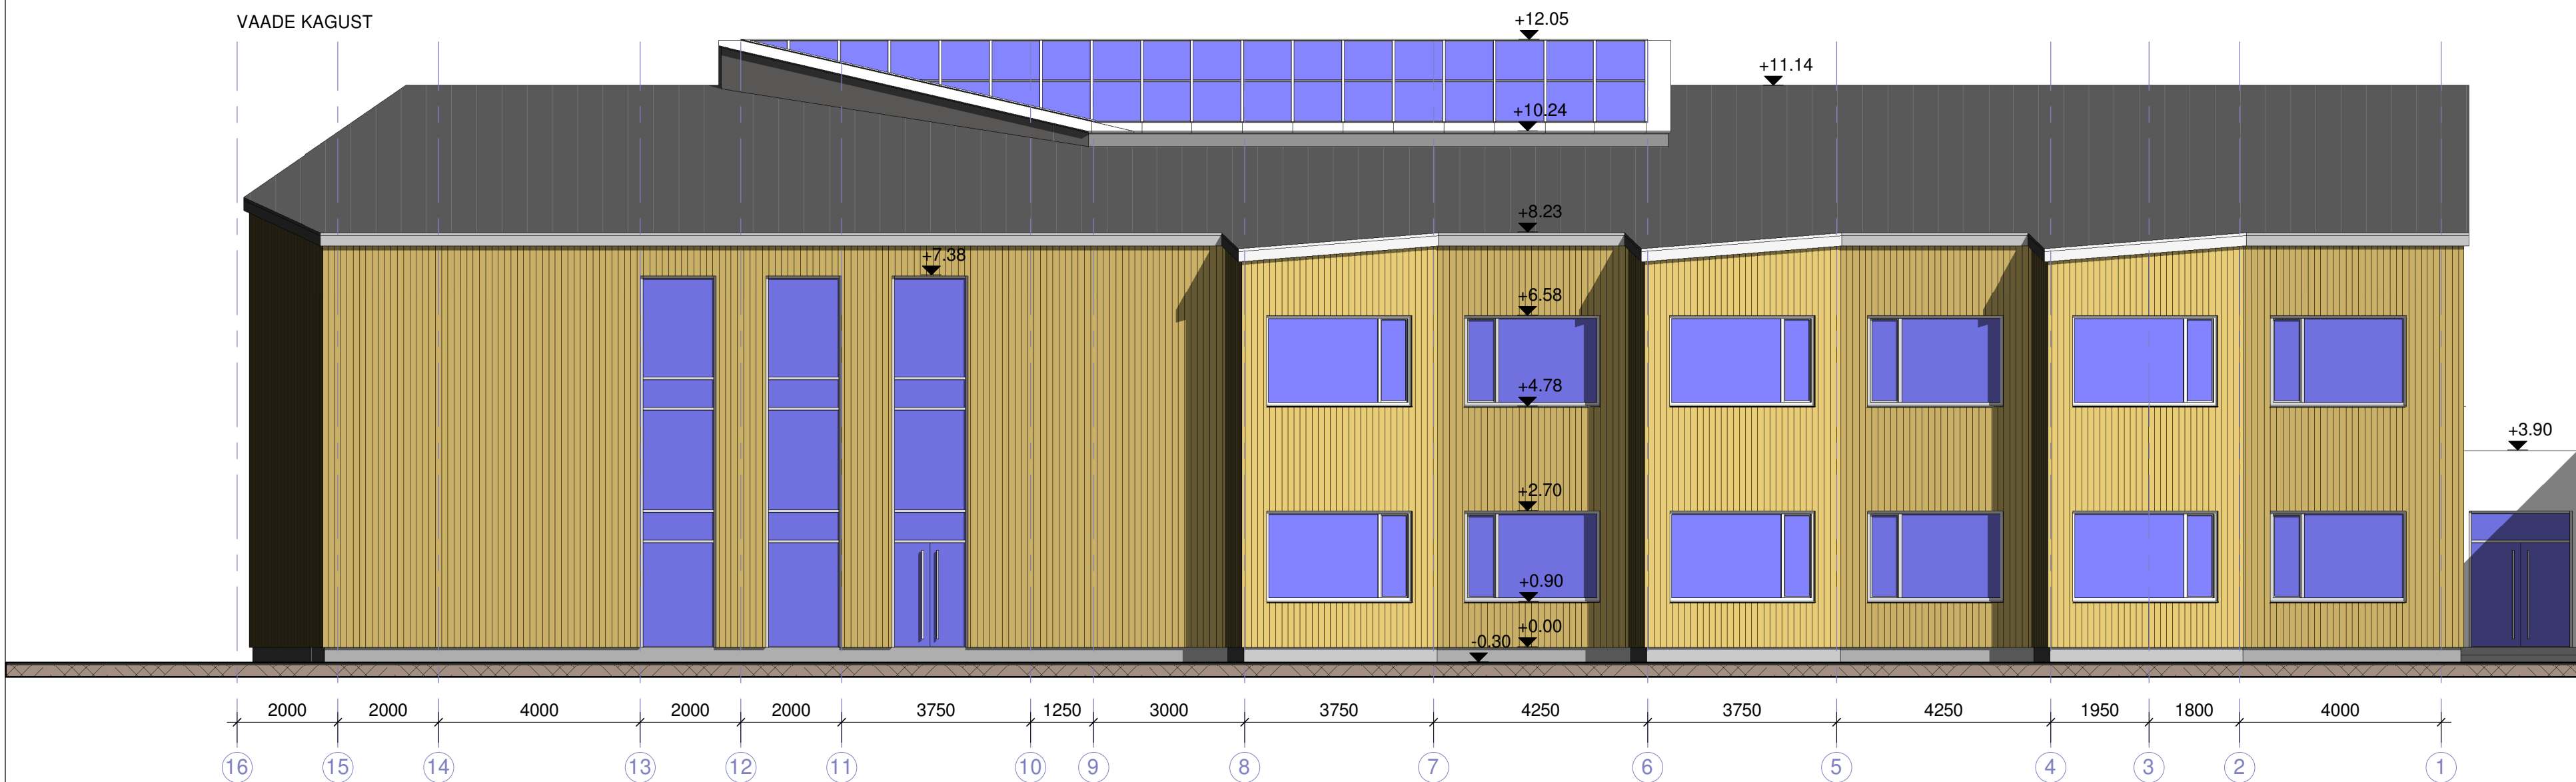
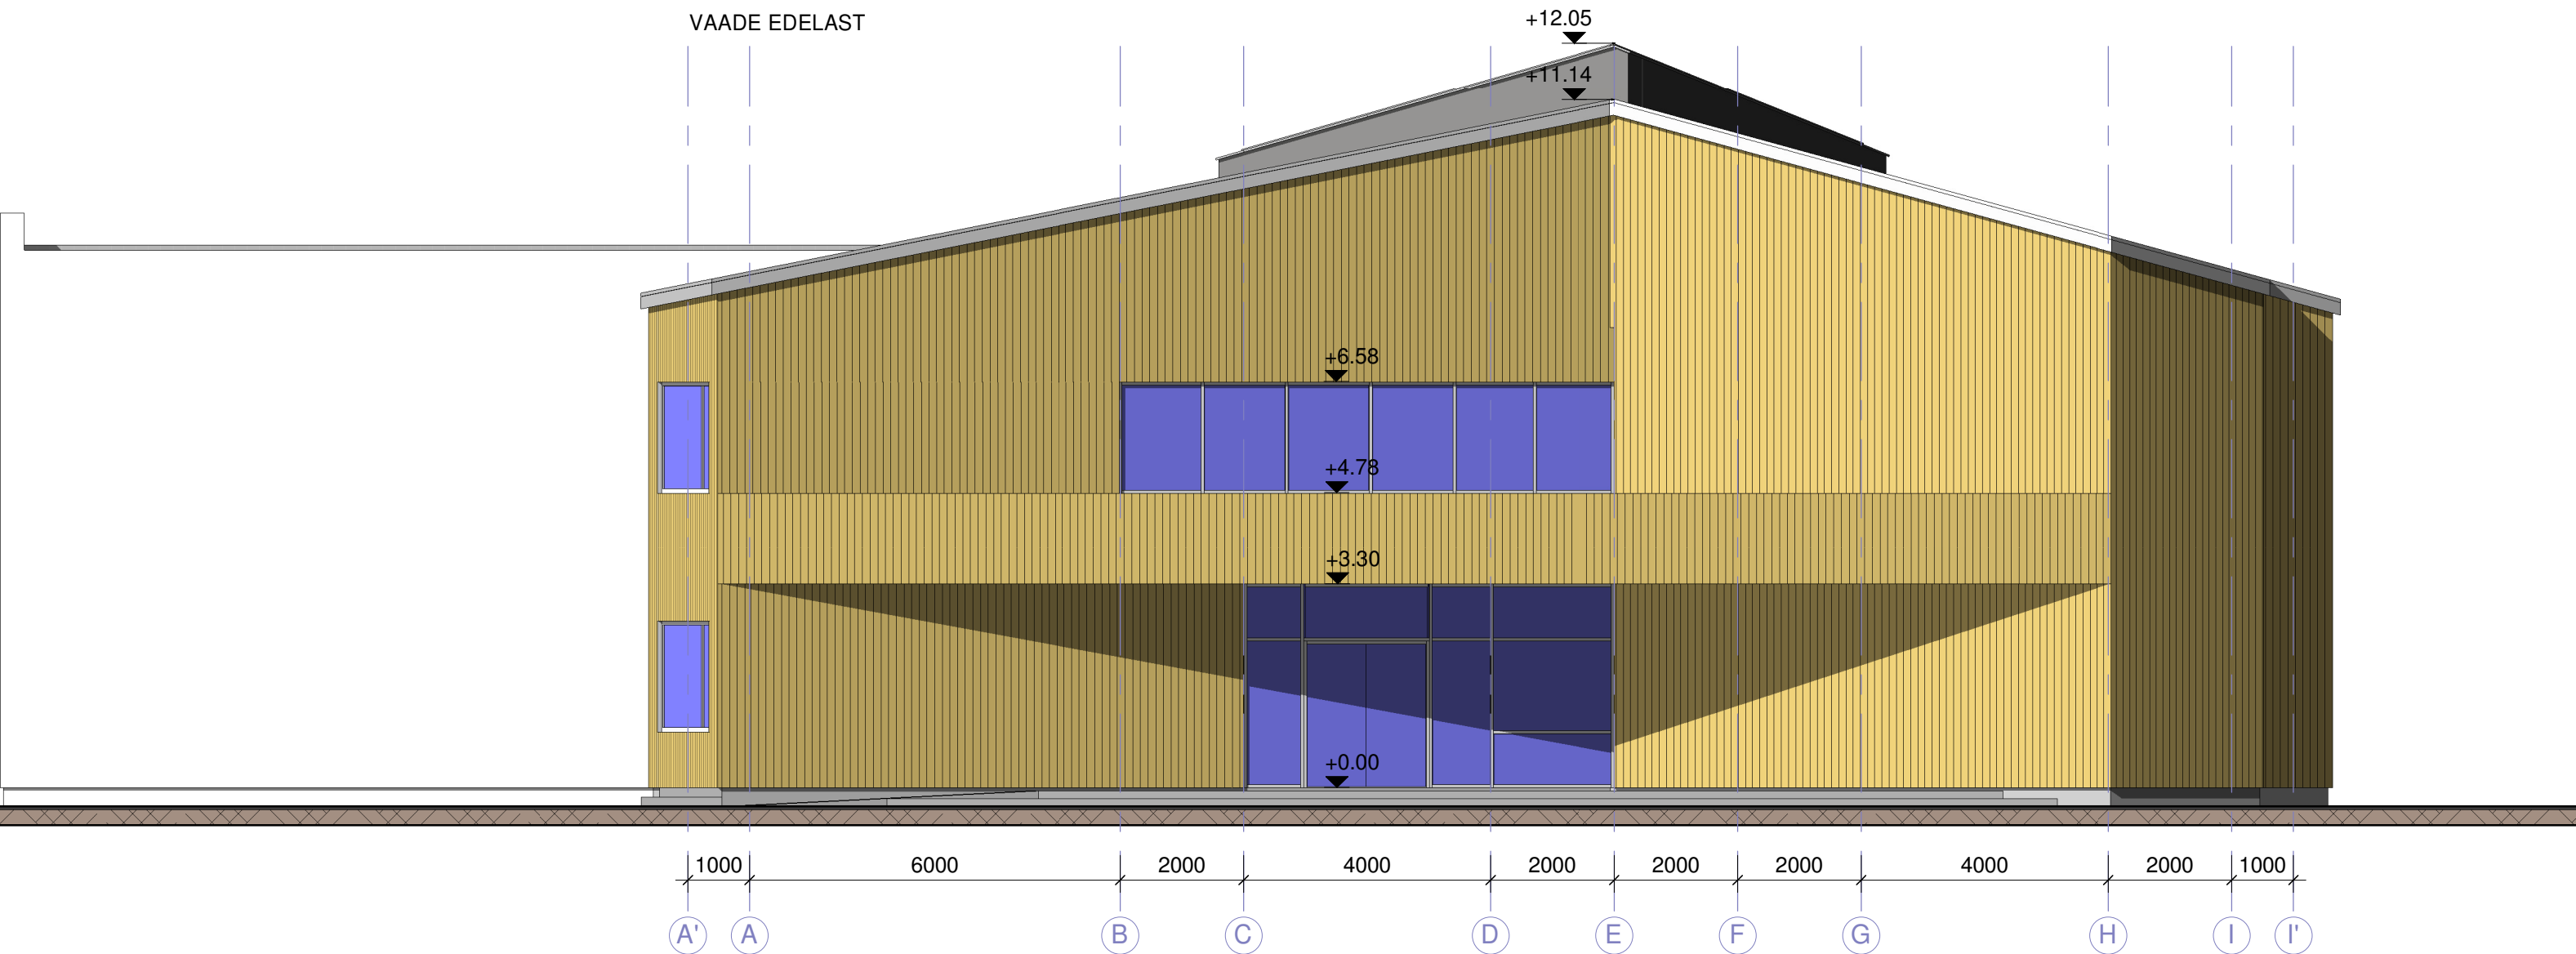
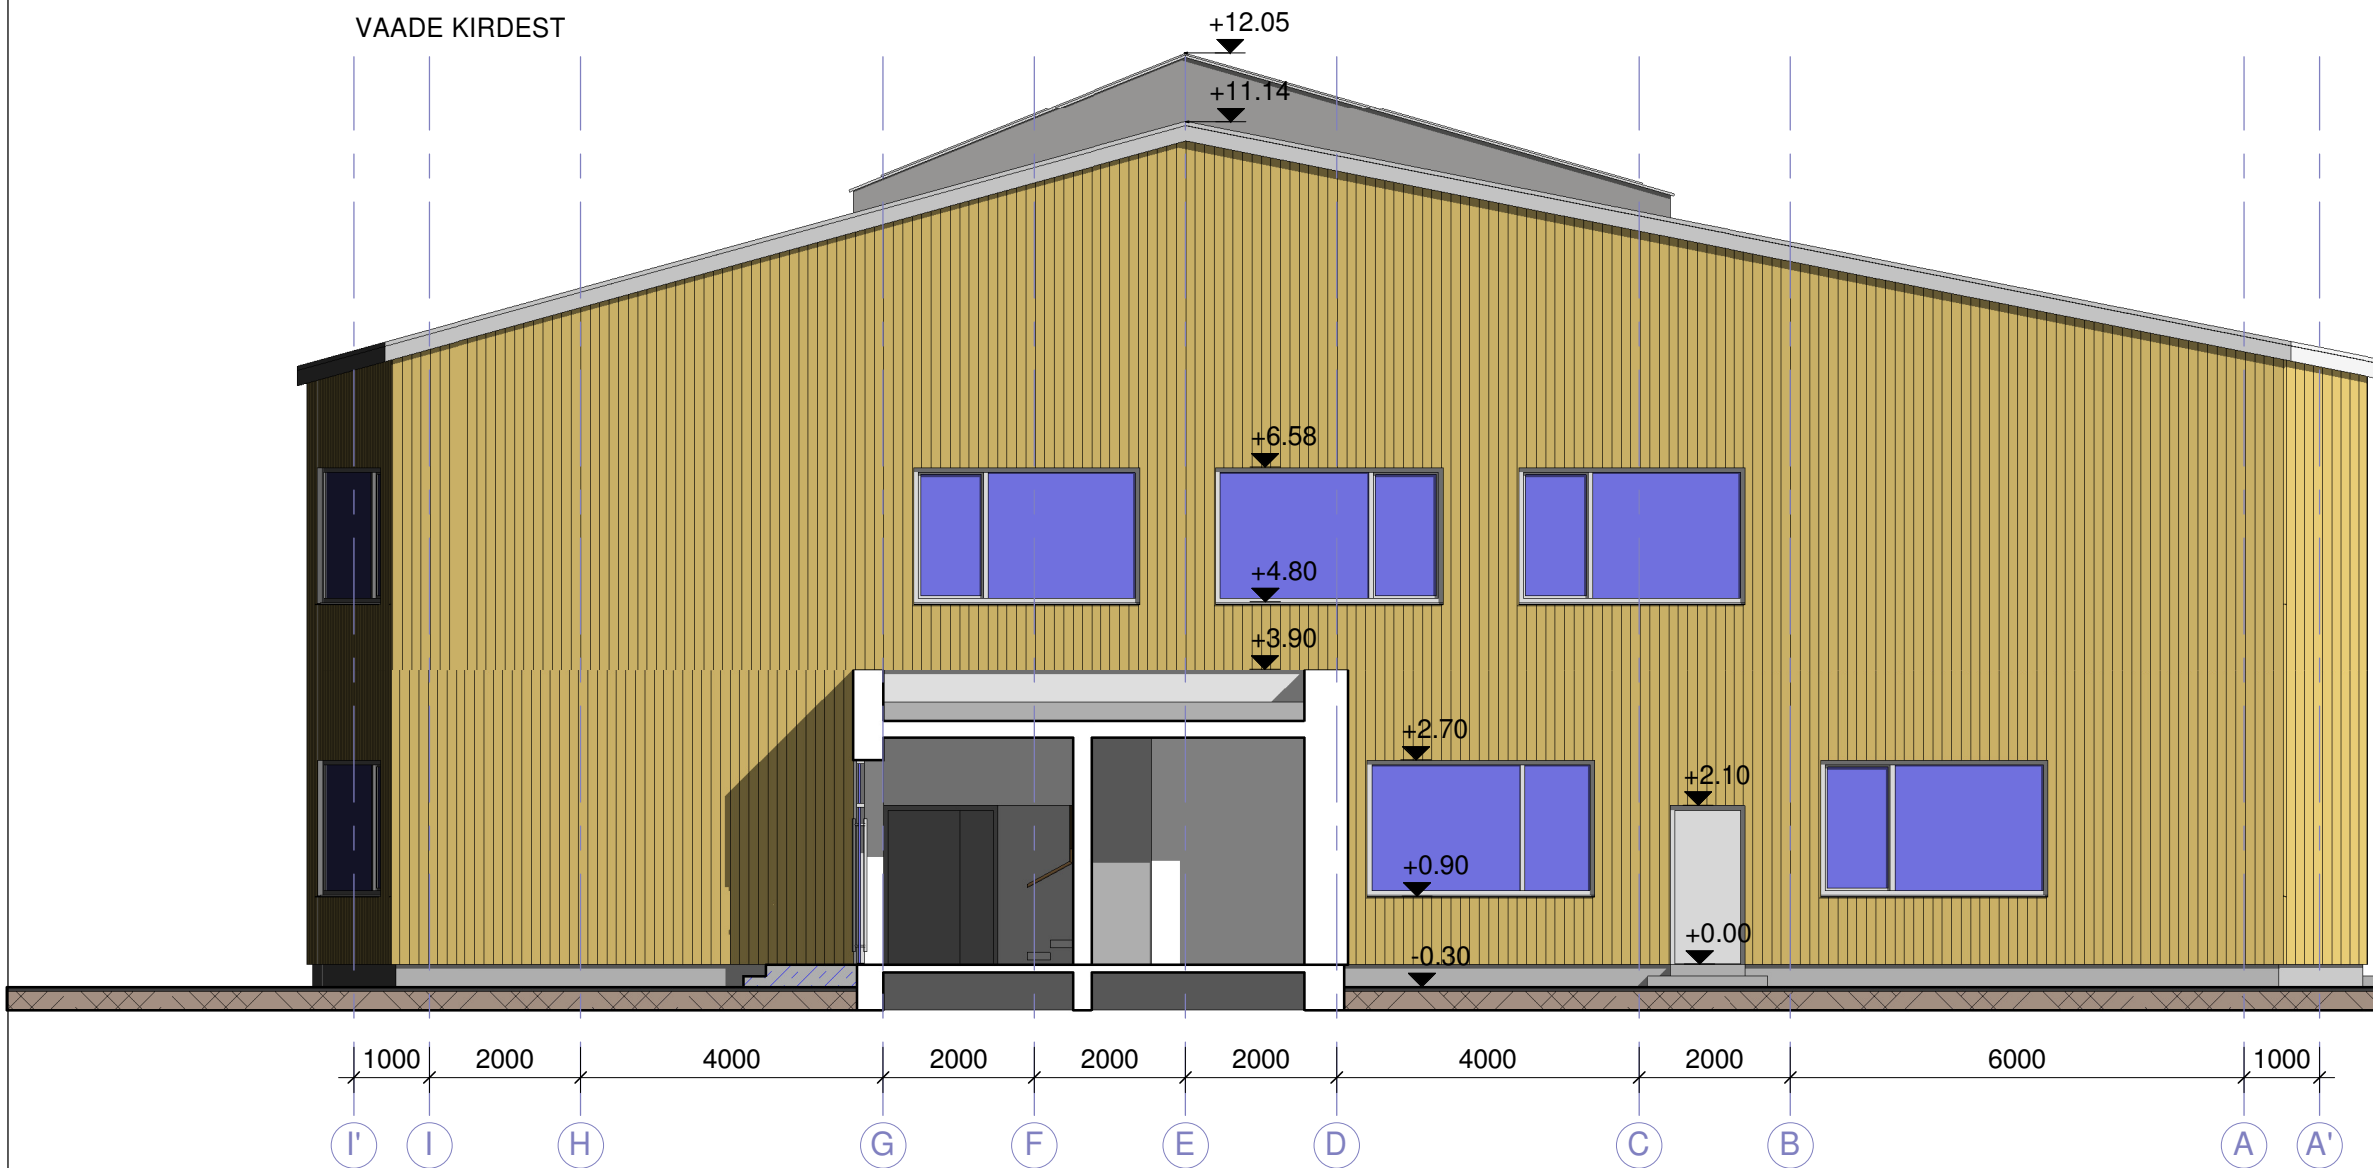


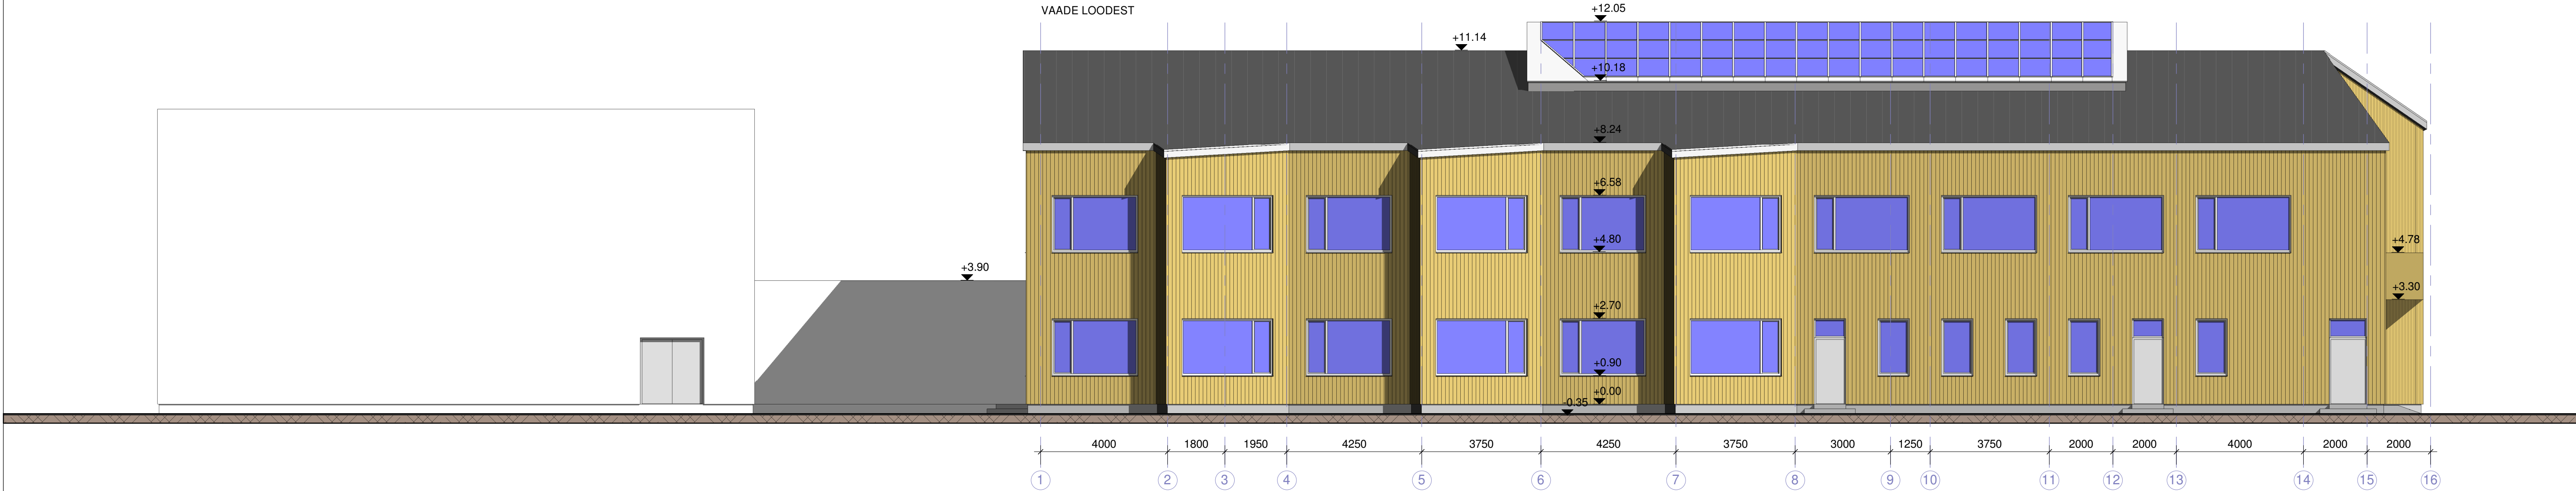

FASAADI VIIMISTLUS
Sokkel - krohv, betoonihall
Seinad - püstlaudis, siberi lehis, raudsulfadiga töödeldud
Katus - valtsplekk, pural kate, RR 23 tumehall
Klaas - kigas
Akna-, ukseprofiilid - alumiinium, anodeeritud

MUUDATUS	MUUDATUSE KIRJELDUS	PROJEKT	ALLKIRI	KUUPÄEV
TÖÖ NIMETUS	TAEBLA KOOL Gümnaasiumi tee 1, Pälli küla, Lääne-Nigula vald	1717	Resand PROJEKTIBÜROO	RESAND AS Tel. (79)94 071 Tuglase 6, 83 308 PÕLVA MTR. nr. 10134173
JOONISE NIMETUS	VAATED	PP	PROJEKT K. KISAND	VASTUTAV SPETSIALIST K. KISAND
JOONISE NUMBER	SKALA	ERALA	15.03.2018	PROJEKTI JUHT A.VIJAR
AR-6-01	1:100	AR	JOONIS K. KISAND	