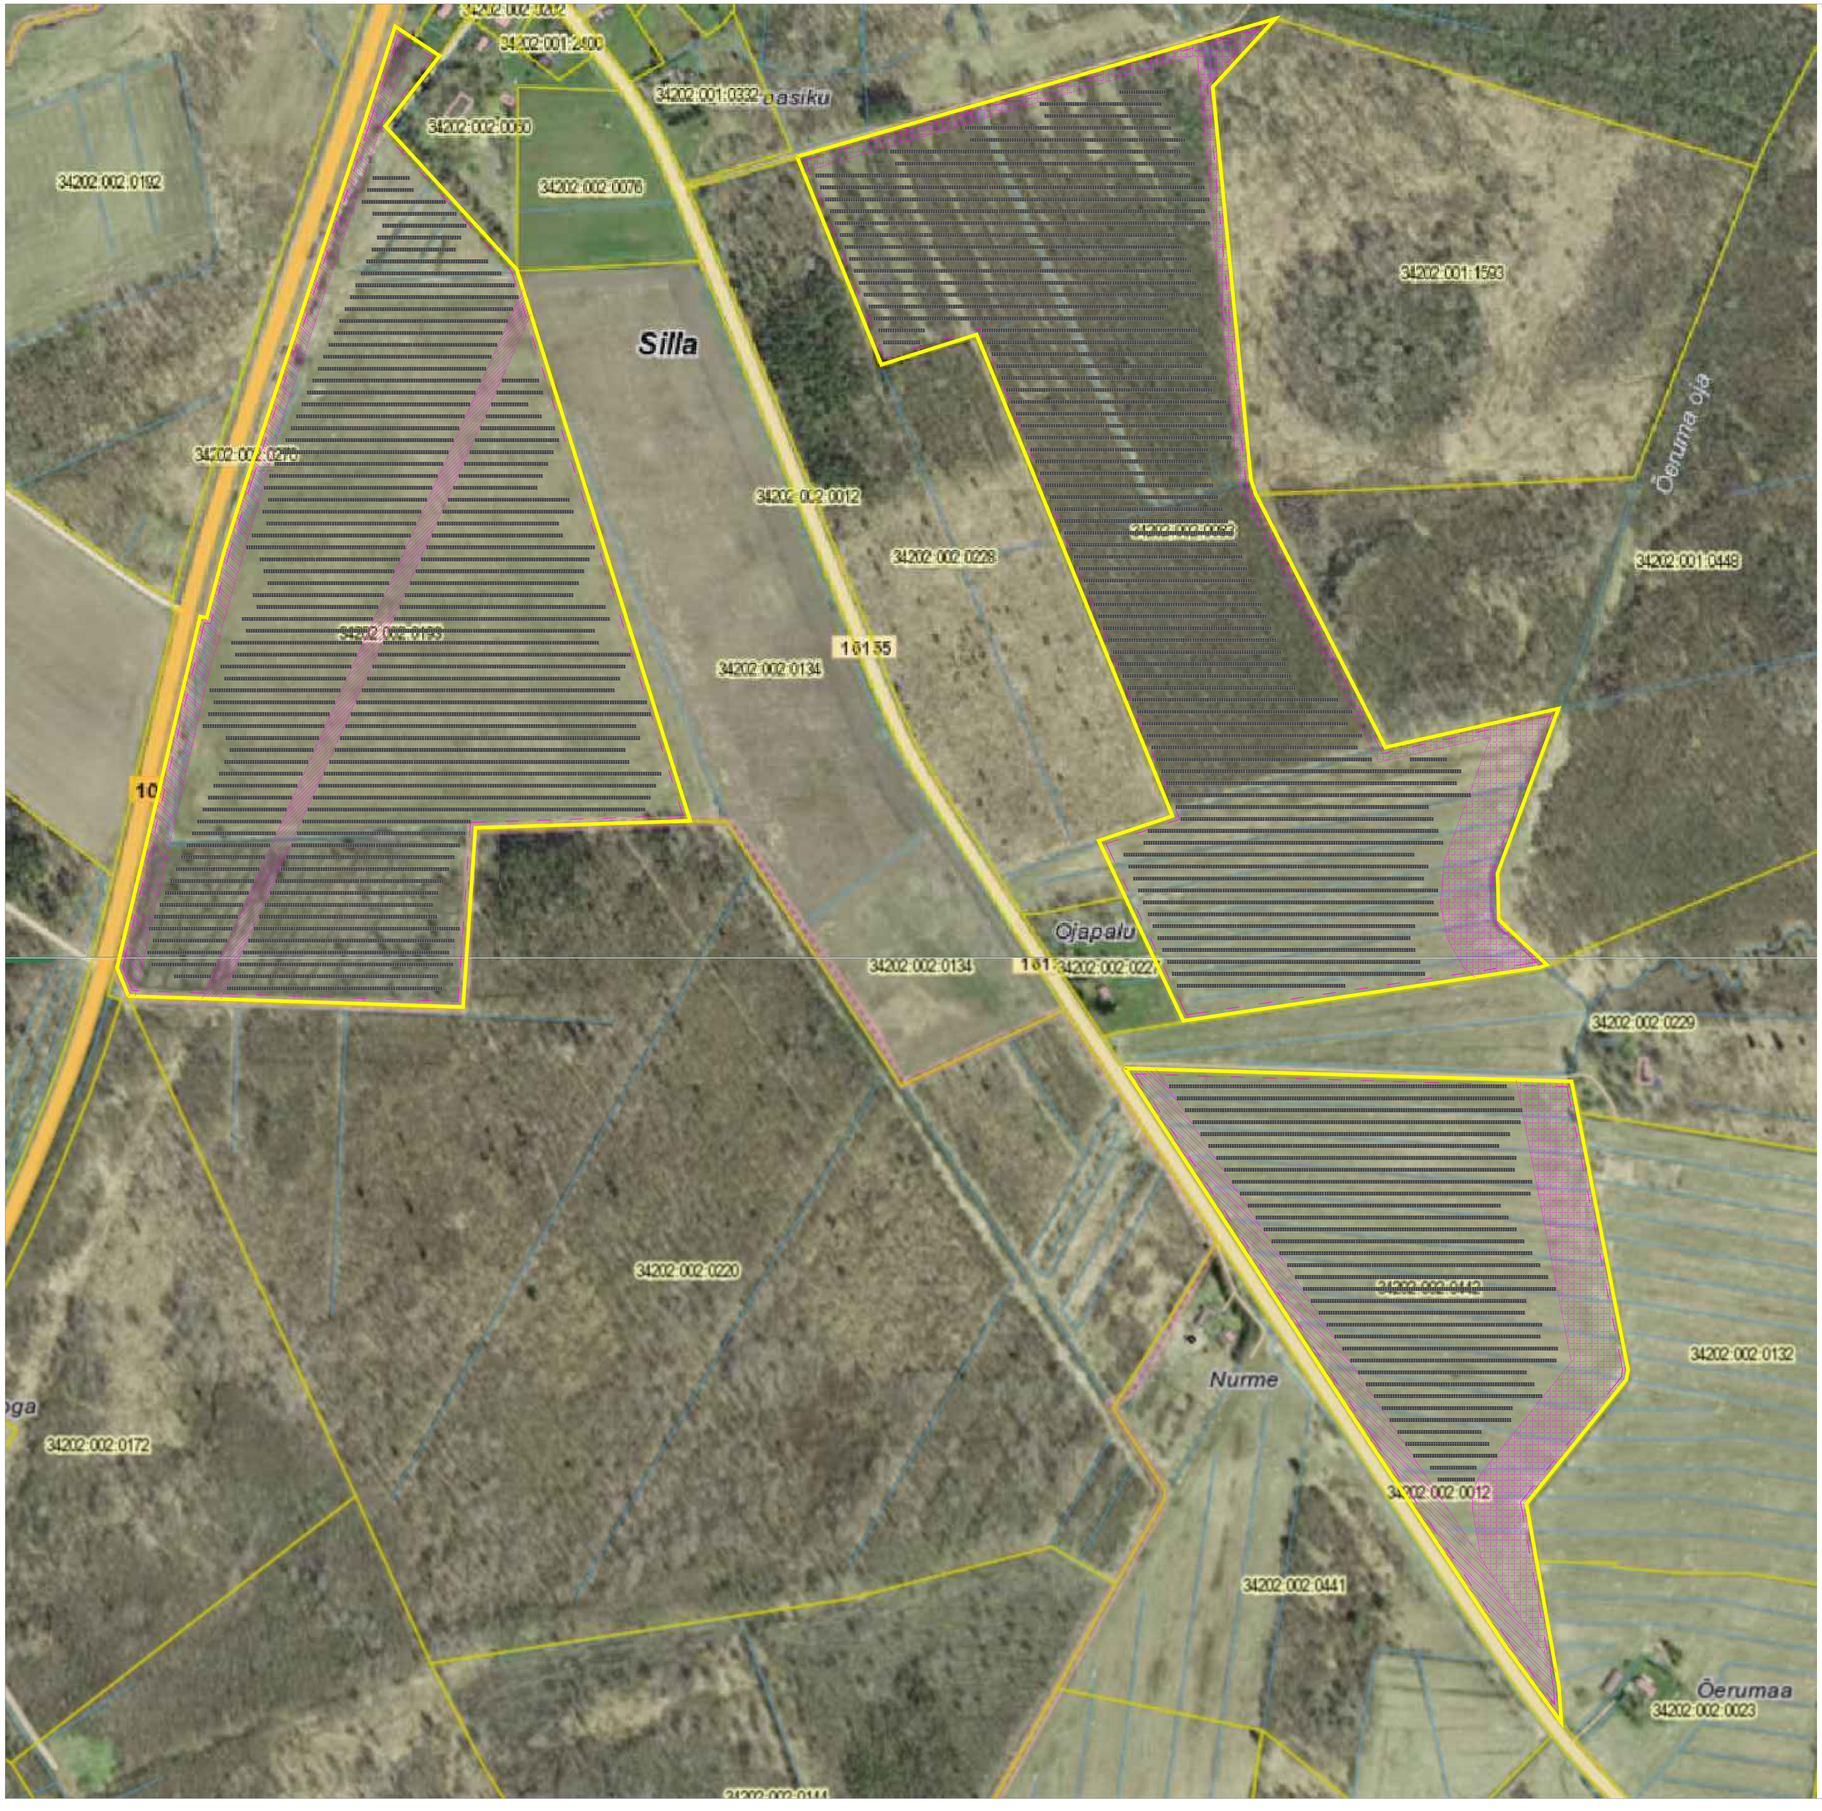

Standardse päikeseelektrijaama mooduli mõõtmed

Eestvaade

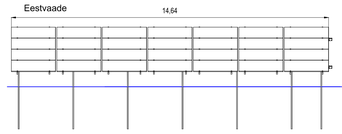

Pealtvaade

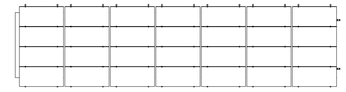

Ristumine drenaaziga
ja drenaazist lähemal kui 2m

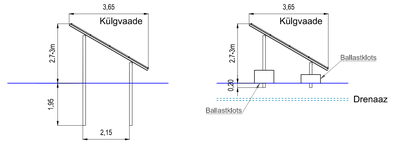

Teekonstruktsioon

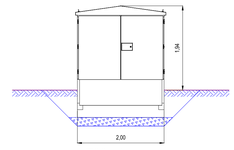

Tüüpalajaam

Tingmärgid

- Jõe kaitsevöönd (50m pervest) eesvoolu kaitsevöönd (12m pervest)
- Maantee kaitsevöönd 30m katendi piirist
- Elektriõhuliinide ehituskeeluvöönd 8m liiniteljest
- Ehituspiirang 5m kinnistu piirist
- Kinnistu piir
- Päikesepaneelid

TERRANAUT OÜ Reg.nr. 12753485 Harju mnt 13, 10151 Tallinn, Harju maakond Harju vald / Harjumaa / Estonia	Tellija: Evecon OÜ				Mõõt: M1/1750 M1/100 M1/50
	Töönr: Hõovõimsusi päikeseelektrijaam (34202:002:0063, 34202:002:0193, 34202:002:0442) Silla küla, Lääne-Nigula vald, Läänemaa				
Projekteerija: V. Väikepp +372 56 152 225	Joonise nimetus: Asendiskeem				
Koostas: V. Väikepp					
Kuupäev: 19.10.21	Joonis nr: E21-042-01	Töö nr: E21-042	Staadium: Eskiisprojekt	Lehte: 1	