

Nimetus:	Eritellimusel kapikomplekt
Pikkus:	4800 mm
Laius:	320 / 600 mm
Kõrgus:	900 / 2100 mm

Tähis: **KN3**



Kirjeldus:

Viimistlus:

- Kandekonstruktsioon: Raam ja küljed: Melamiinkattega puitlaastplaat 18mm, kapi taust puitkiudplaat 6mm
- Ukseilbid/sokkel: Kõrgsurvelaminaatkattega puitlaastplaat 18mm.
- Töötasapind: Kõrgsurvelaminaatkattega puitlaastplaat 36...40mm, esiserv kumer.
- Servad: Töötasapind ja ukсед ABS kant, paksus 1mm. Riiulil, raamil melamiinist 0,4mm. Toon vastavalt külgneva elemendi toonile.

Lisavarustus ja erinõuded:

- Sahtlid ja ukсед vaikselt sulguva süsteemiga. Kandursüsteem metallis. Sahtli min. kandevoime 30kg.
- Käepidemed roostevaba matt sang tüüpi L=150mm
- Integreeritava tehnika pakub välja tootja / tööprojekti koostaja.

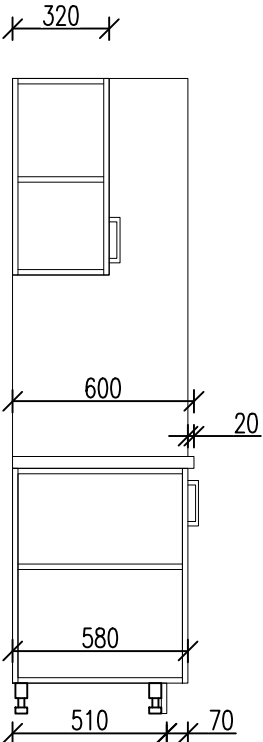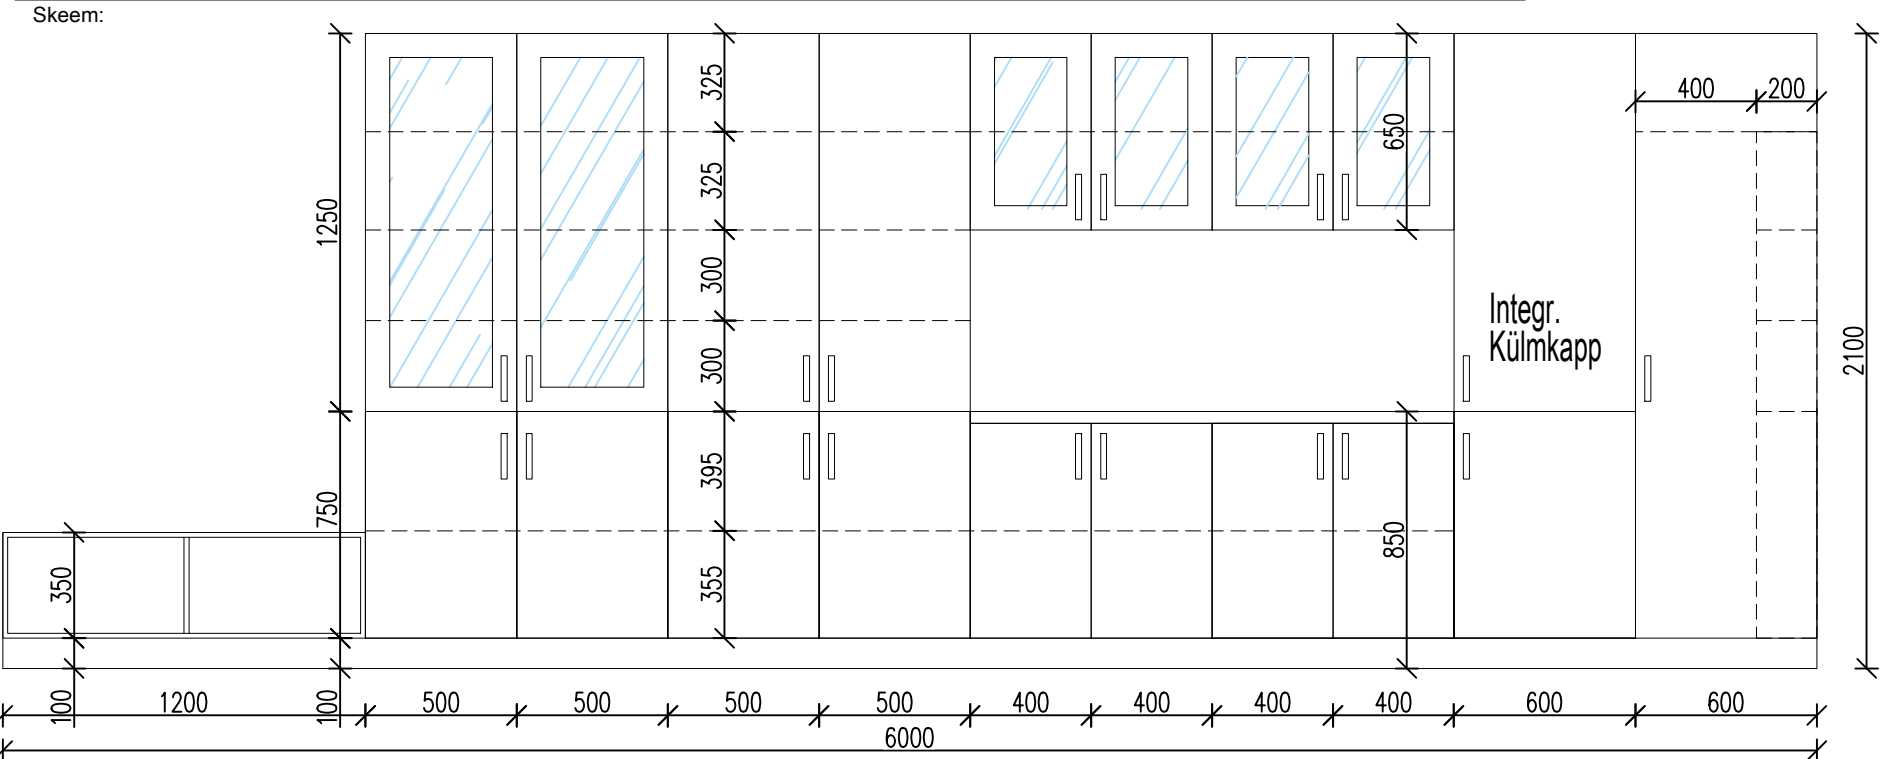

MÄRKUSED

- TOONID ANTakse TÖÖPROJEKTI KÄIGUS.
- TOODE VARUSTADA KÕIKIDE VAJALIKE HINGEDEGA, TIHENDITEGA, KÄEPIDEMETEGA, LUKKUDEGA, RIIVIDEGA JA FIKSAATORITEGA.
- MÖÖBLI VALGUSTUSE PAKUB VÄLJA JA PAIGALDAB MÖÖBLI TEGIJA.
- TOOTE MÕÖDUD KONTROLLIDA JA TÄPSUSTADA ENNE TELLIMIST KOHAPEAL.
- TOOTEJONISED KOOSKÕLASTADA TELLIJAGA
- SPETSIFIKATSIOONI LUGEDA KOOS SISEARHITEKTUURI JOONISTE JA SELETUSKIRJAGA

MUUDATUS	MUUDATUSE KIRJELDUS		PROJEKT	ALLKIRI
TÖÖ NIMETUS	taebla kool		TÖÖ NR.	1717
	Gümnaasiumi tee 1, Pälli küla, Lääne-Nigula vald		STAADIUM	
JOONISE NIMETUS		ERITELLIMUSEL MÖÖBEL KN3		PP
JOONISE NUMBER	SKAALA	ERIALA	PÕLVA	PROJEKT
			14.03.2018	R. VIDDER
SA-12	1:25	SA	MUUDATUS	JOONIS
				R. VIDDER
			VASTUTAV SPETSIALIST	
			K. KISAND	
			PROJEKTI JUHT	
			A. VIJAR	