

KORRALDUS

Taebla

Liikluspinnale kohanime määramine

Österby külas asub Lääne-Nigula vallale kuuluv Umbaia maaüksus, millele on koostatud detailplaneering. Kehtestatud detailplaneering näeb ette 14 elamumaa sihtotstarbega katastriüksuse, 1 üldkasutatava maa sihtotstarbega katastriüksuse ja 1 transpordimaa sihtotstarbega katastriüksuse moodustamise. Tee nimeks on planeeritud Umbaia tee. Kruntide adresseerimine toimub moodustatava Umbaia tee järgi. Vastavalt kohanimeseadusele tuleb liikluspinnale, mille järgi toimub adresseerimine määrata ametlik kohanimi. Lääne-Nigula Vallavolikogu on kohanimeseadusega kohaliku omavalitsuse pädevusse antud ülesanded delegeerinud Lääne-Nigula Vallavalitsusele.


Lähtudes Umbaia detailplaneeringust (kehtestatud Lääne-Nigula Vallavalitsuse 14.04.2020 korraldusega nr 2-3/20-184) ning vastavalt kohanimeseaduse § 4 lõike 1 punktile 4, § 5 lõike 1 punktile 3 ja § 6-le, haldusmenetluse seadusele ja Lääne-Nigula Vallavolikogu 22.01.2014 otsuse nr 45 „Kohanimeseadusega ja ruumiandmete seadusega kohaliku omavalitsuse pädevusse antud ülesannete delegeerimine“ punktile 1, annab Lääne-Nigula Vallavalitsus

k o r r a l d u s e:

1. Määrata Österby külas moodustatavale liikluspinnale kohanimeks **5200312 Umbaia tee** vastavalt lisatud asukohaplaanile.
2. Korraldus jõustub teatavakstegemisest kohanimenõukogule ja kohanimeregistri volitatud töötlejale.
3. Käesolevat korraldust on õigus vaidlustada 30 päeva jooksul arvates päevast, millal vaiet esitama õigustatud isik sai korraldusest teada või oleks pidanud teada saada, esitades vaide Lääne-Nigula Vallavalitsusele haldusmenetluse seadusega vaidmenetlusele kehtestatud korras. Käesoleva korralduse peale võib kaebeõigusega isik esitada kaebuse Tallinna Halduskohtule (Tallinn Pärnu mnt 7) halduskohtumenetluse seadustiku § 46 sätestatud tähtaegadel ja halduskohtumenetluse seadustikus sätestatud korras.

Eelnõu koostas: Marika Meister
maa- ja planeerimisspetsialist

29.05.2020. a

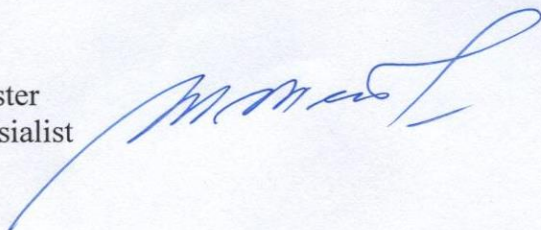

5200312 Umbaia tee
asukoha plaan M 1:5000
Österby küla


Alus: Umbaia detailplaneering (kehtestatud Lääne-Nigula Vallavalitsuse 14.04.2020
korraldusega nr 2-3/20-184)



— tee asukoht

Koostas: Marika Meister
maa- ja planeerimisspetsialist

1.06.2020

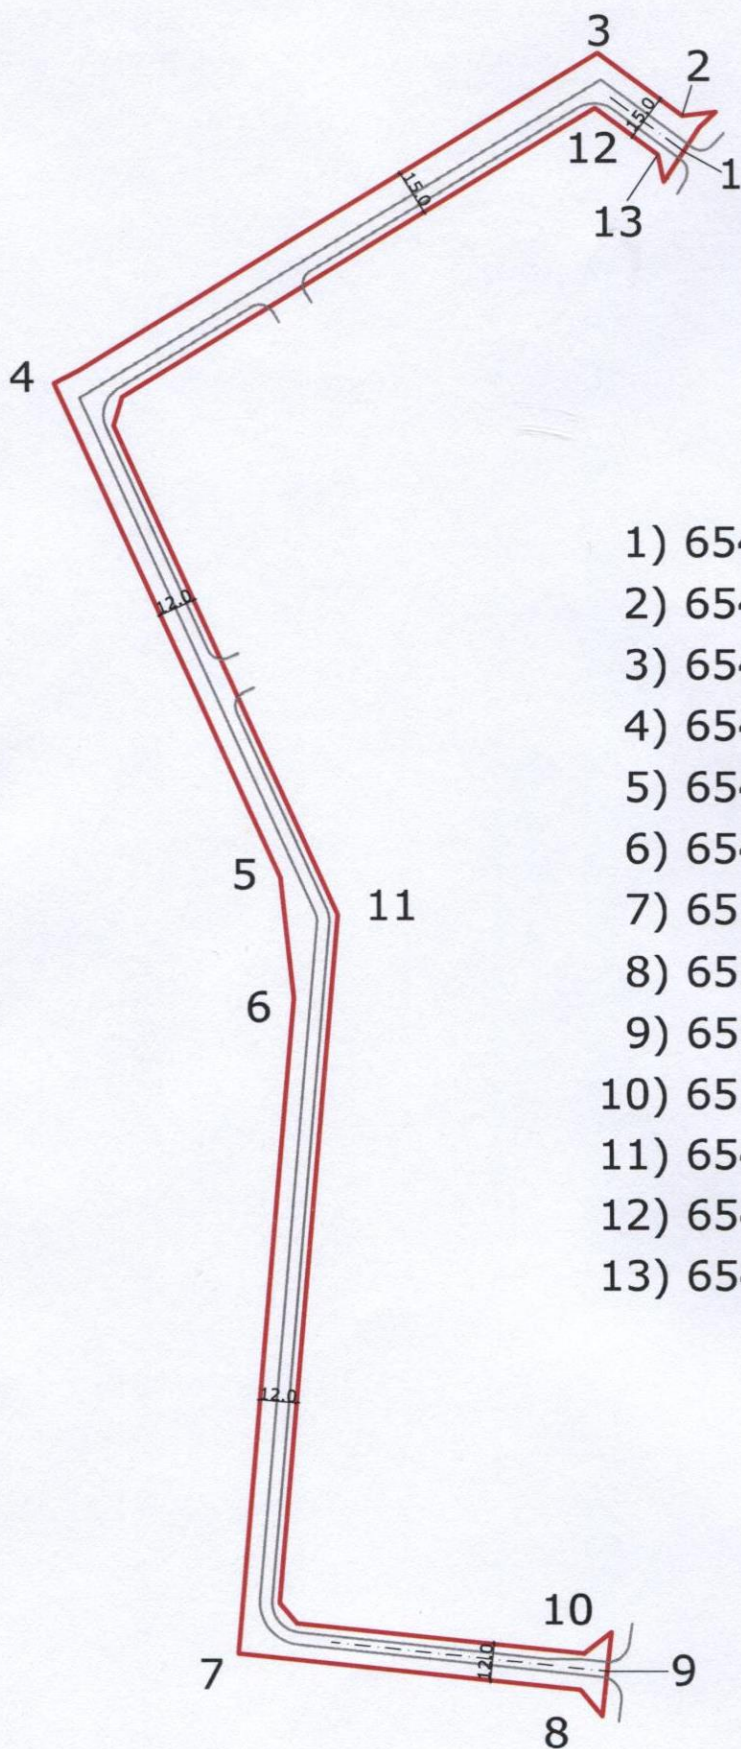

- 1) 6540457.54, 472118.64
- 2) 6540469.19, 472118.65
- 3) 6540489.92, 472090.65
- 4) 6540380.96, 471912.26
- 5) 6540217.57, 471985.89
- 6) 6540117.75, 471990.09
- 7) 6539960.91, 471970.94
- 8) 6539949.07, 472082.81
- 9) 6539955.15, 472091.54
- 10) 6539961.00, 472084.08
- 11) 6540205.32, 472004.57
- 12) 6540471.78, 472089.79
- 13) 6540456.42, 472110.19