
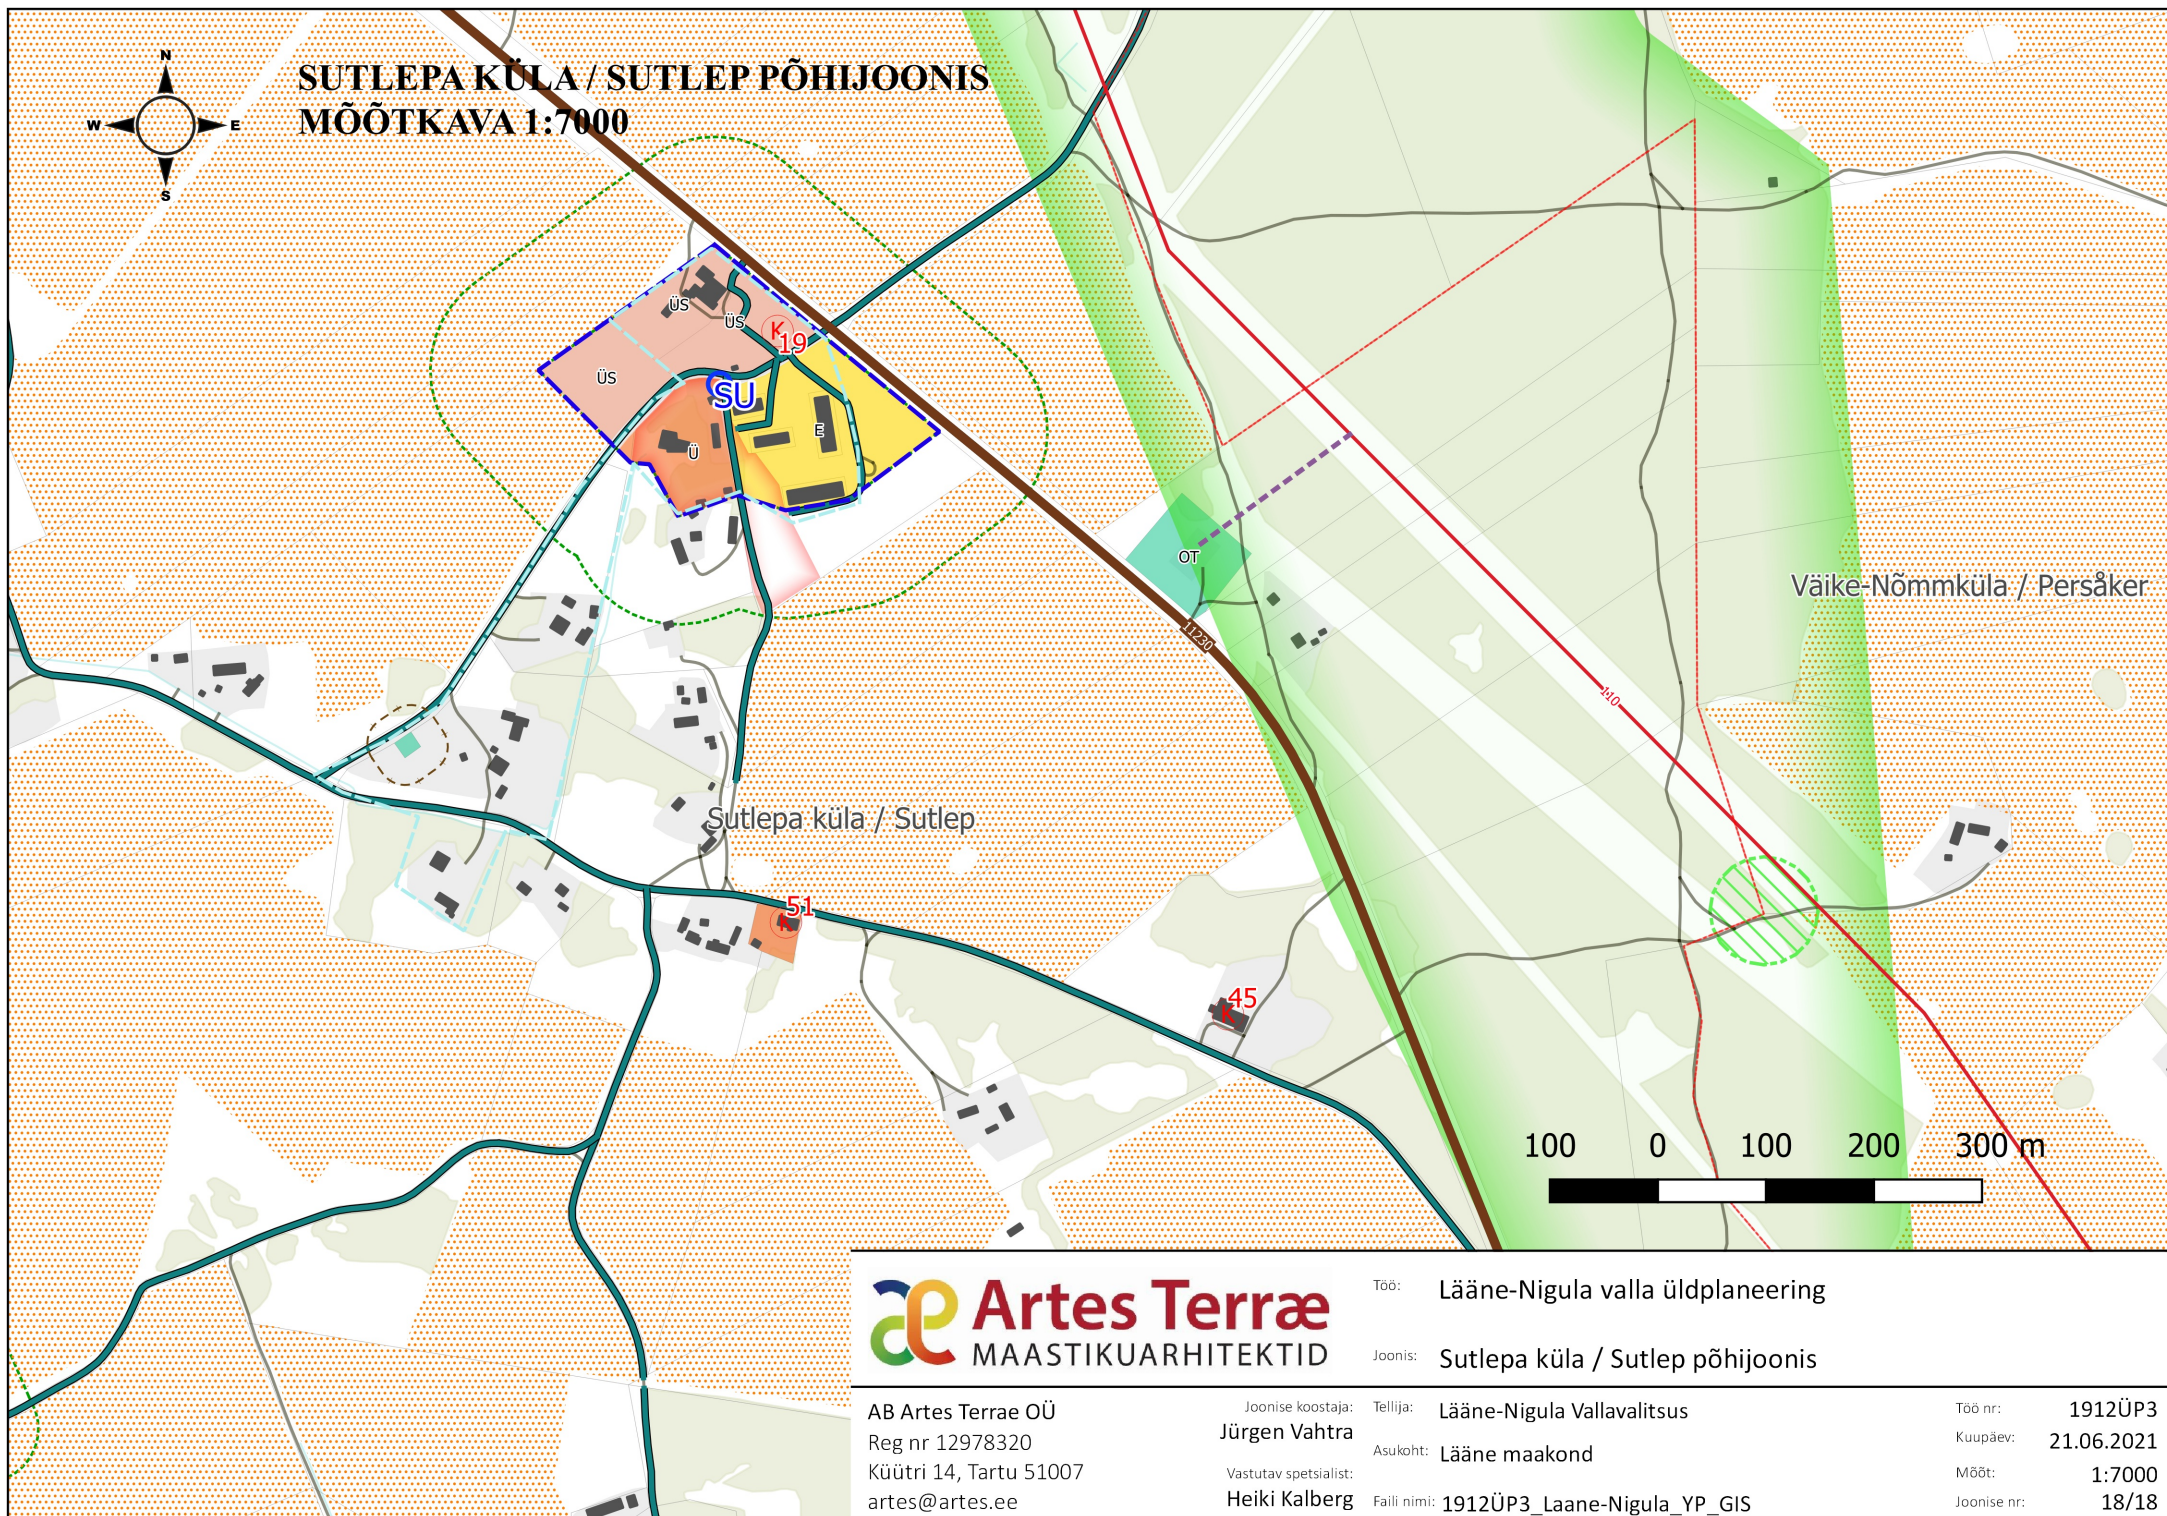


SUTLEPA KÜLA / SUTLEP PÕHIJONIS
MÕÕTKAVA 1:7000

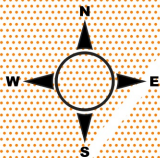

Artes Terrae
MAASTIKUARHITEKTID

AB Artes Terrae OÜ
Reg nr 12978320
Küütri 14, Tartu 51007
artes@artes.ee

Joonise koostaja:
Jürgen Vahtra
Vastutav spetsialist:
Heiki Kalberg

Töö: Lääne-Nigula valla üldplaneering
Joonis: Sutlepa küla / Sutlep põhijoonis

Tellijä: Lääne-Nigula Vallavalitsus
Asukoht: Lääne maakond
Faili nimi: 1912ÜP3_Laane-Nigula_YP_GIS

Töö nr: 1912ÜP3
Kuupäev: 21.06.2021
Mõõt: 1:7000
Joonise nr: 18/18