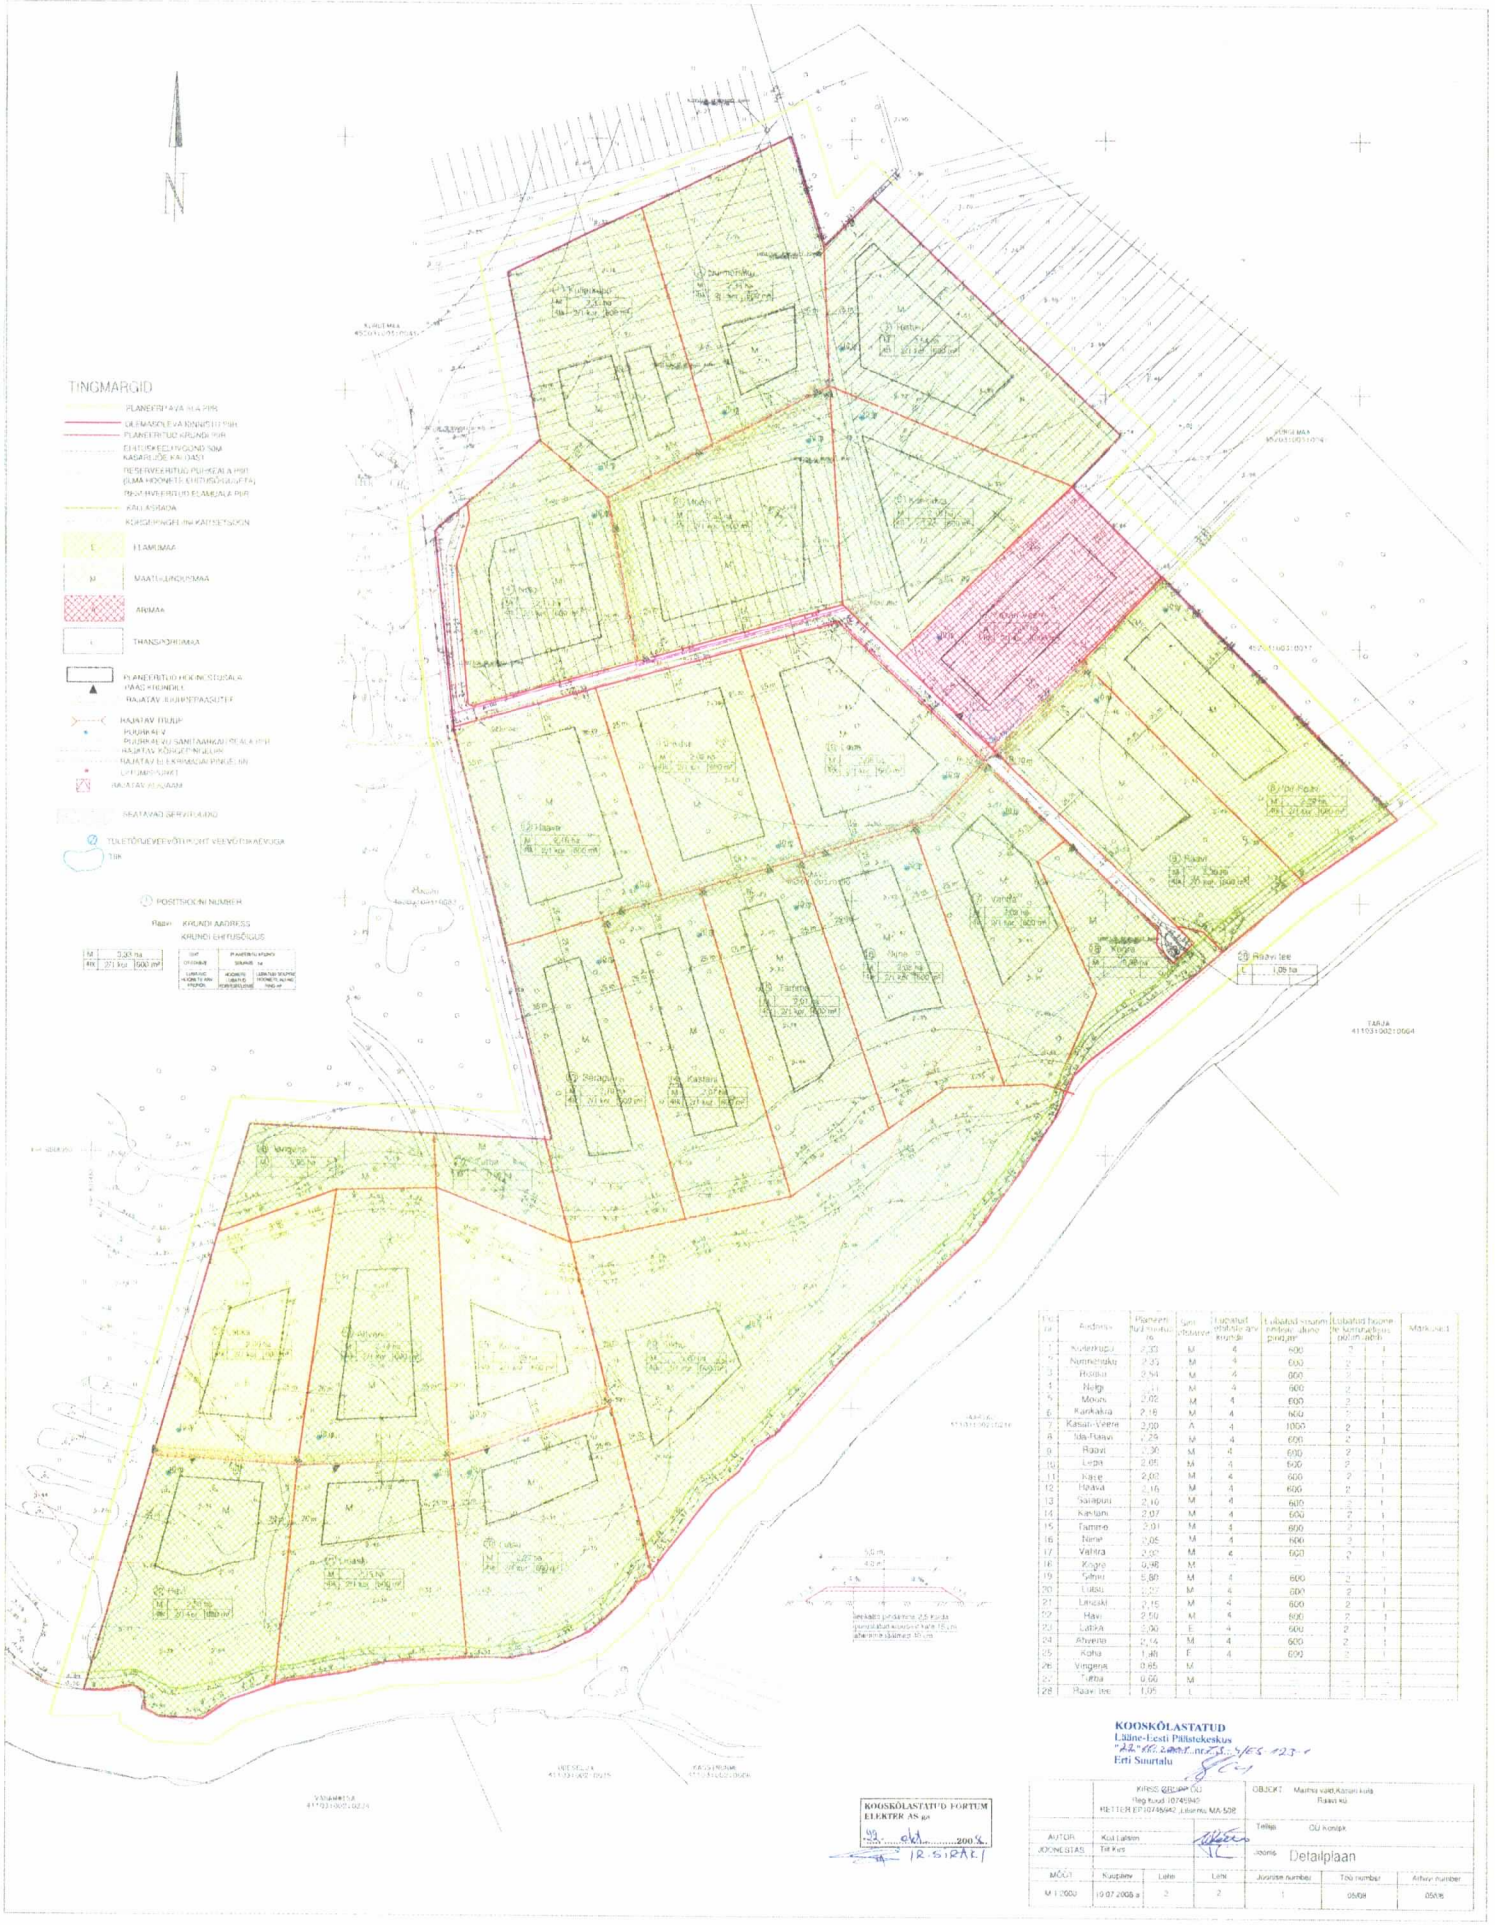

Nr	Aadress	Planeeritud krundi suurus ha	Sihtotstarve	Lubatud ehitiste arv krundil	Lubatud suurim ehitise alune pindala m²	Lubatud hoone kõrgus korrus / abs. m		Märkused
1	Kodeküla	2,00	M	4	600	2	1	
2	Nõmmeküla	2,00	M	4	600	2	1	
3	Rõõpu	2,54	M	4	600	2	1	
4	Nõlga	2,00	M	4	600	2	1	
5	Mõisa	2,00	M	4	600	2	1	
6	Kankahta	2,16	M	4	600	2	1	
7	Kasuri-Veere	2,00	A	4	1000	2	1	
8	Ida-Haava	2,29	M	4	600	2	1	
9	Raavi	2,00	M	4	600	2	1	
10	Lepa	2,00	M	4	600	2	1	
11	Kase	2,00	M	4	600	2	1	
12	Haava	2,16	M	4	600	2	1	
13	Saiapuu	2,10	M	4	600	2	1	
14	Kartuli	2,07	M	4	600	2	1	
15	Tamme	2,01	M	4	600	2	1	
16	Tõnise	2,05	M	4	600	2	1	
17	Vahtra	2,00	M	4	600	2	1	
18	Kõgre	0,48	M					
19	Tõhvi	5,80	M	4	600	2	1	
20	Liisu	2,02	M	4	600	2	1	
21	Lanckli	2,15	M	4	600	2	1	
22	Havi	2,50	M	4	600	2	1	
23	Lätka	2,00	E	4	600	2	1	
24	Ahvena	2,14	M	4	600	2	1	
25	Kõhu	1,48	E	4	600	2	1	
26	Vingena	0,60	M					
27	Tõtka	0,60	M					
28	Raavi tee	1,05	L					

KOOSKÕLASTATUD
Lääne-Eesti Päästekeskus
[illegible]
Erti Smirtalu

KOOSKÕLASTATUD FORTUM ELEKTER AS-ga
[illegible] 200[illegible]
IRISIRAE

	KIRESS GRUPP OÜ Reg kood 10745945 METTER EP10786942, Lisamõis MA 50B			OBJEKT Maetna vald,Kasuri küla Raavi ki	
AUTOR	Kuli Lalsion			Tellija OÜ Kompk	
JOONESTAS	Tiit Kes			Joonis Detailplaan	
MÕÕT	Kuupäev	Leht	Lehti	Joonise number	Töö number / Arhiiv number
M 1:2000	19.07.2008.a	2	2	1	05/08 / 05/08