


Olemasolev spordisaali õhuruum

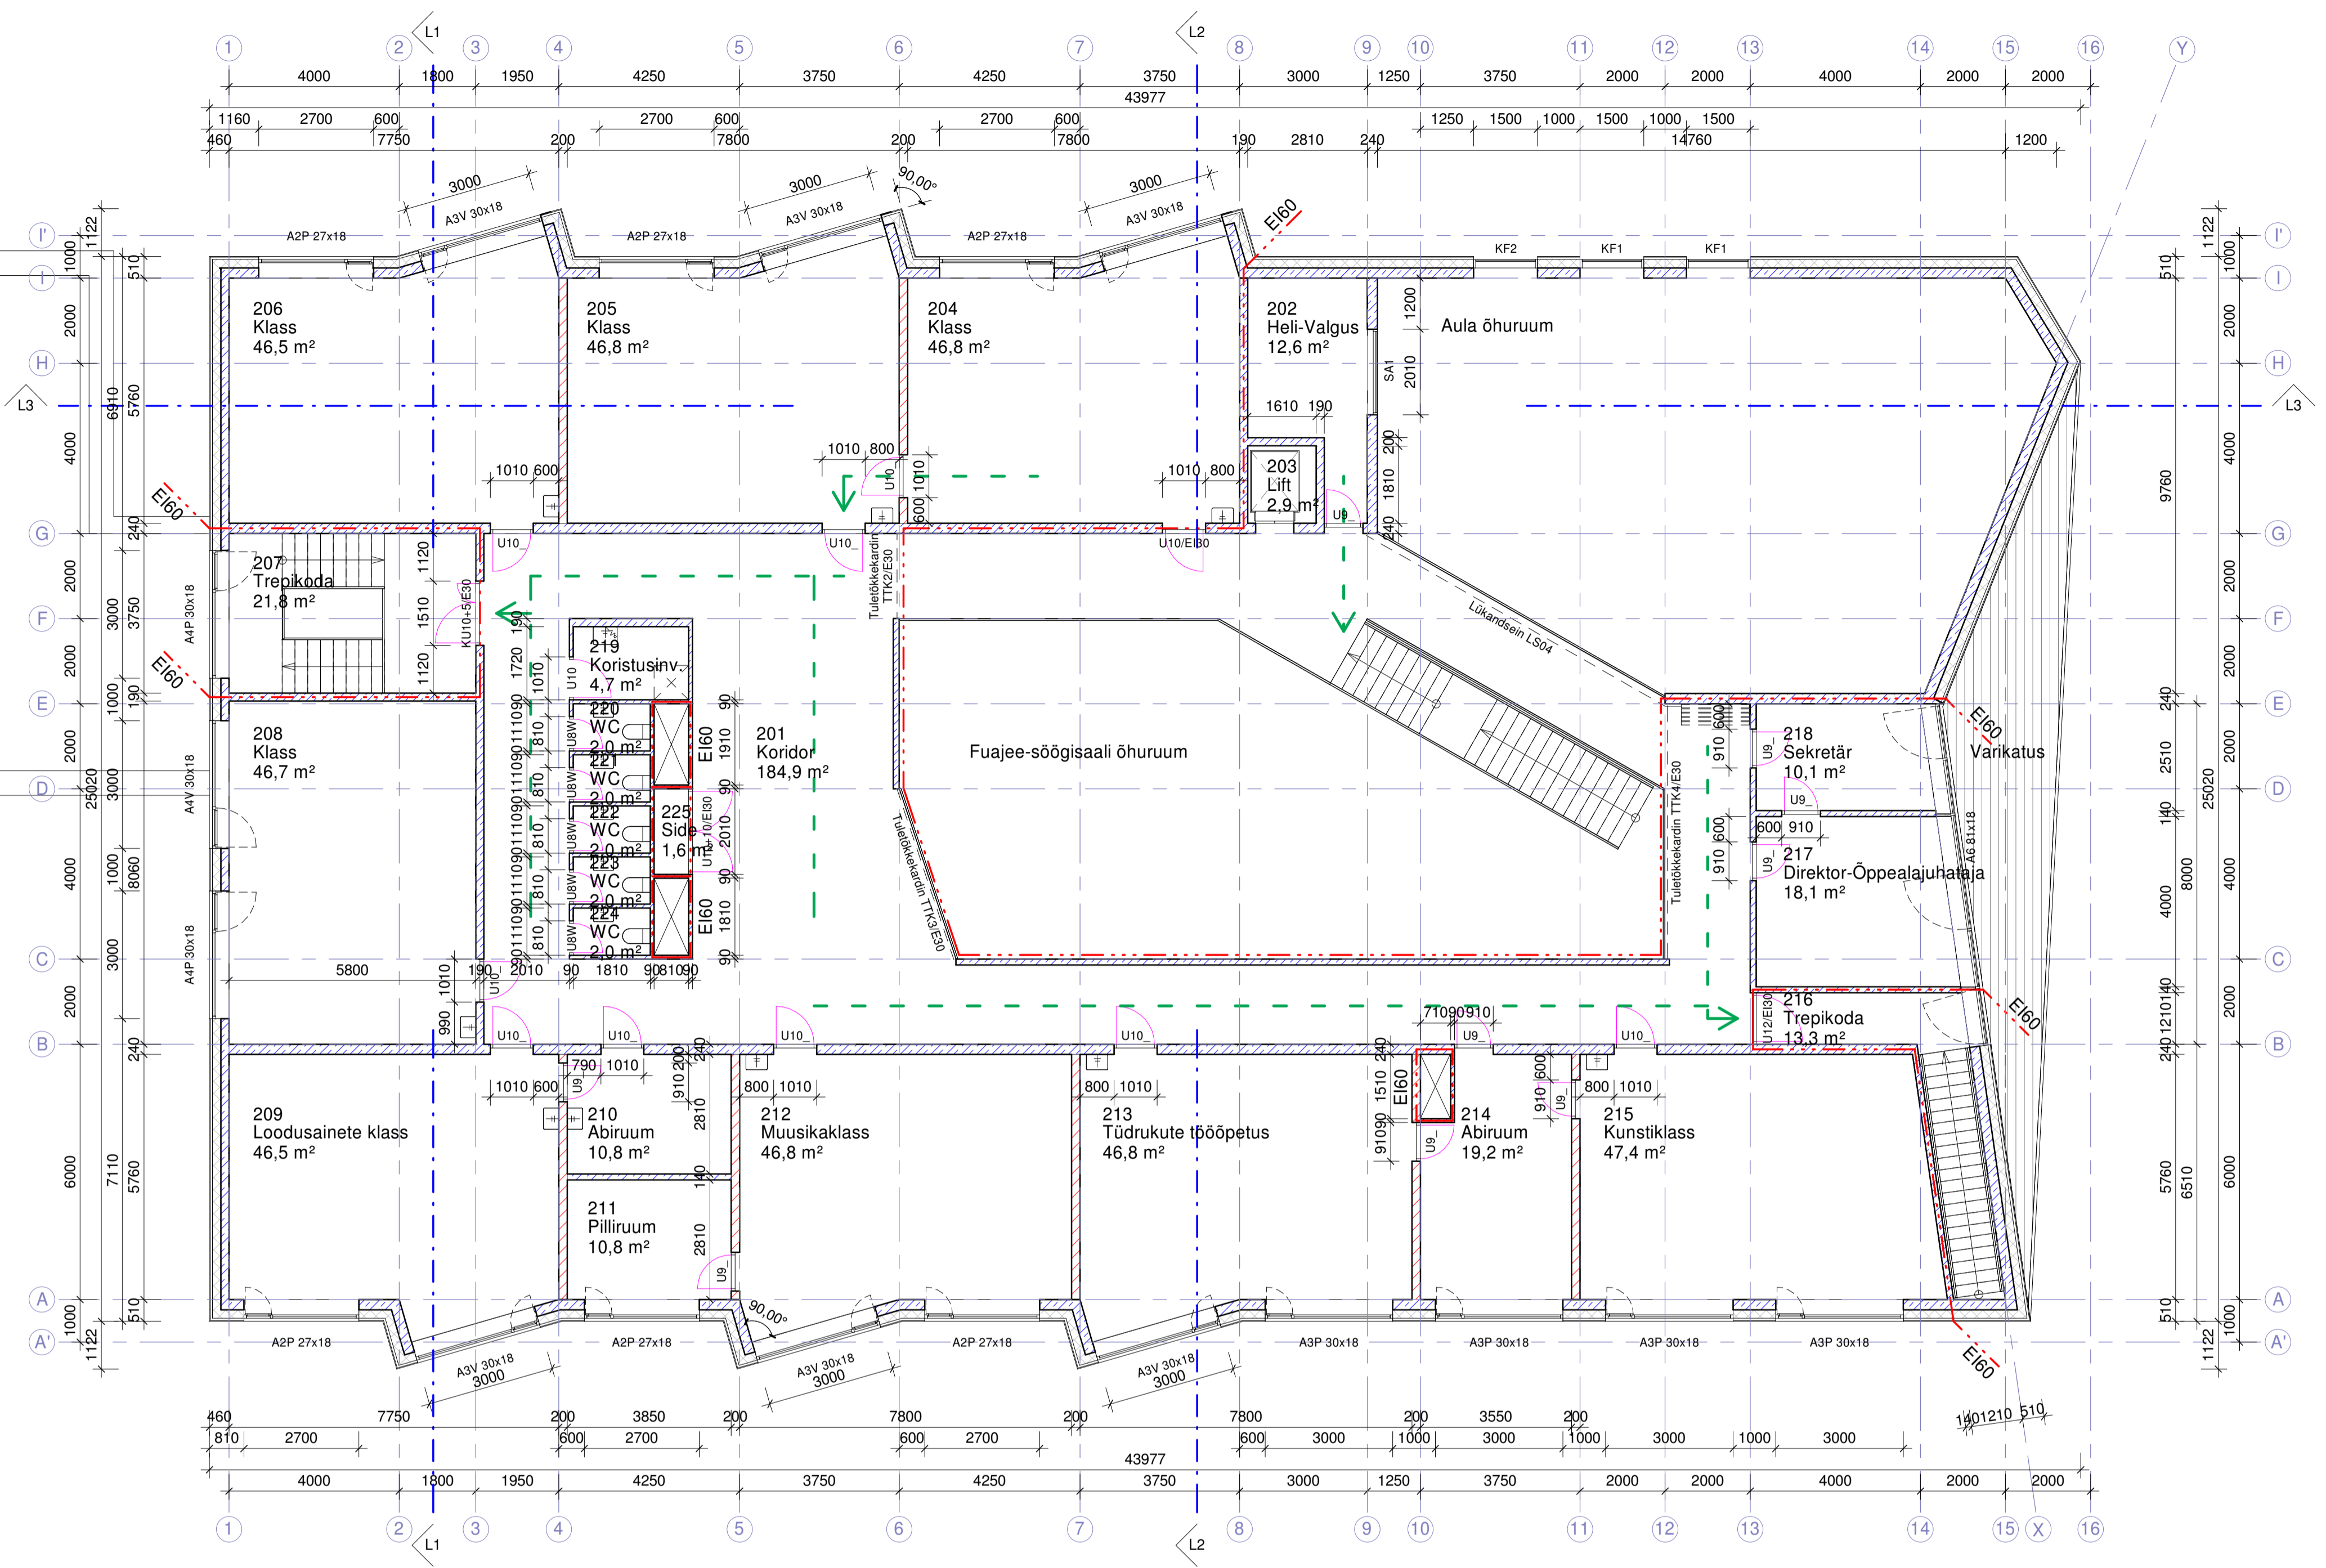

- VÄLISEINTE TÕÜBID** (vt tarinditööbid ja seinte plaan EK-301)
- VS01, 510 mm
 - VS02, 460 mm
- SISESEINTE TÕÜBID** (vt tarinditööbid ja seinte plaan EK-301)
- SS01, betoon-õõnesplokkidest müüritis, 240 mm
 - SS02, betoon-õõnesplokkidest müüritis, 190 mm
 - SS03, kergkruus plokidest (5 MPa) müüritis, 200 mm
 - SS04, betoon-õõnesplokkidest müüritis, 140 mm
 - SS05, betoon-õõnesplokkidest müüritis, 90 mm
- TINGMÄRGID**
- Tuletõkkesektsiooni piir E160
 - Evakuatsiooni väljumistee ja suund pikkus max 30 m, inimeste arv max 60

MUUDATUS		MUUDATUSE KIRJELDUS		PROJEKT	ALKKIRI	KUUPÄEV
TÖÖ NIMETUS		TAEBLA KOOL Gümnaasiumi tee 1, Pälli küla, Lääne-Nigula vald		TÖÖ NR.	1717	
JÕHISE NIMETUS		2. KORRUSE PLAAN		STADIUM	PP	
JÕHISE NUMBER	SKALA	ERILA		PÕLVA	15.03.2018	PROJEKT K. KISAND
AR-5-02	1:100	AR		MUUDATUS		PROJEKTI JAHIT K. KISAND
				Resand PROJEKT BÜROO		
				RESAND AS Tel. (79)94 071 Tuglasse 6, 63 308 PÕLVA MTR. nr. 10134173		
				VASTUTAV SPETSIALIST K. KISAND		
				PROJEKTI JAHIT A. VIJAR		