


Niinja tee äärtes vee äravoolu takistava pinnase koorimine ja äravedu. Koorimine teekatte servast kuni 2m ulatuses vastavalt vajadusele, teeäärse kraavi olemasolul kuni kraavi nõlvani, tingimusel, et kraav ei asu teekatte servast kaugemal kui 3m. Kooritud ala peab tagama vee äravoolu teelt (kalle 5-10%). Lõigu pikkus 925m. Kooritud materjal veetakse Martna külasse, tellija poolt näidatud asukohta. Korrastatud haljastusega(muru niidetud)tee ääri mitte koorida, juhul kui selleks ilmneb möödapääsmatu vajadus, tuleb töö kooskõlastada teeäärse kinnistu omanikuga.

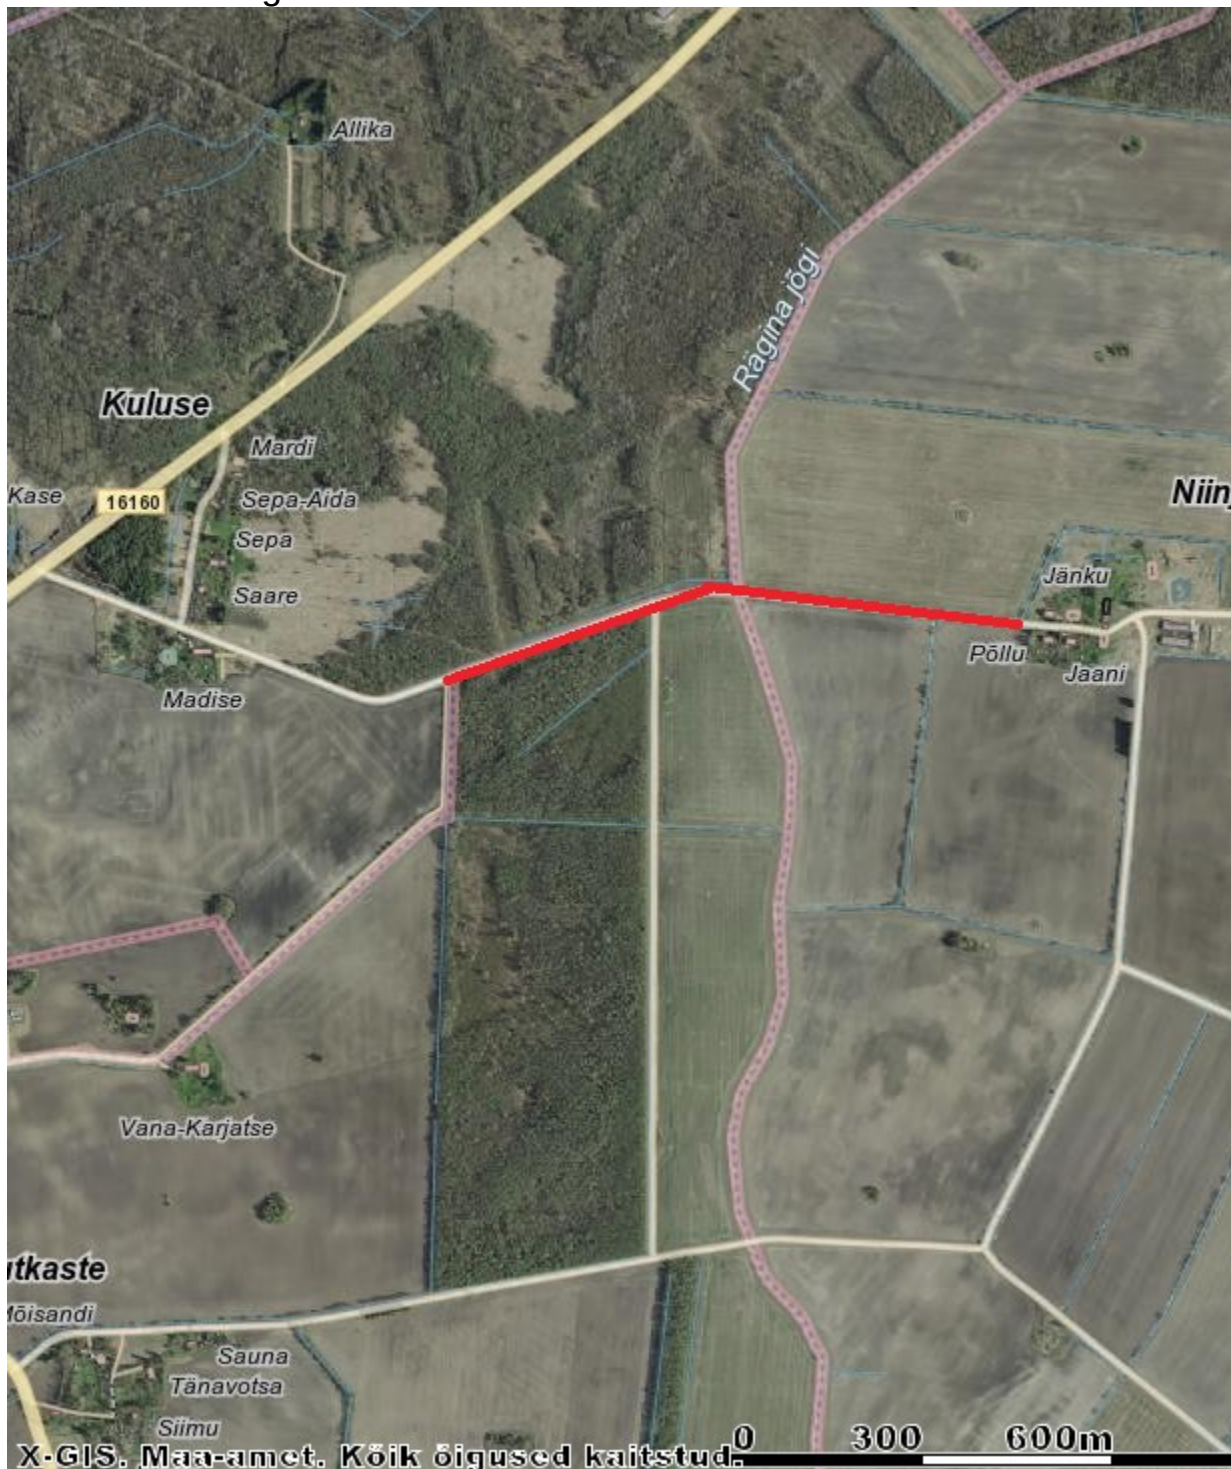

Koostas: Janno Randmaa
osavallavanem