



Lehtede paigutus:

TINGMÄRGID, PROJEKTEERITUD

- X-F.Y.V

Y.Z

H.W.P
- X-LJS nr. F.Y- fiidri nr, V-Valgusti järgu nr;
Y-Optika; Z-Leedide arv ja vool;
H-mastikõrgus; W-konsooli pikkus; P-võimsus
-
- Puitmast + valgustiga
Valgusti
Tihendus, valgusti
-
- AMKA õhuliin
Ol.olev AMKA õhuliin
-
- Valgusti maandus
Mastitugi
-
- Kalmistu piir
Kalmistu kaitsevöönd

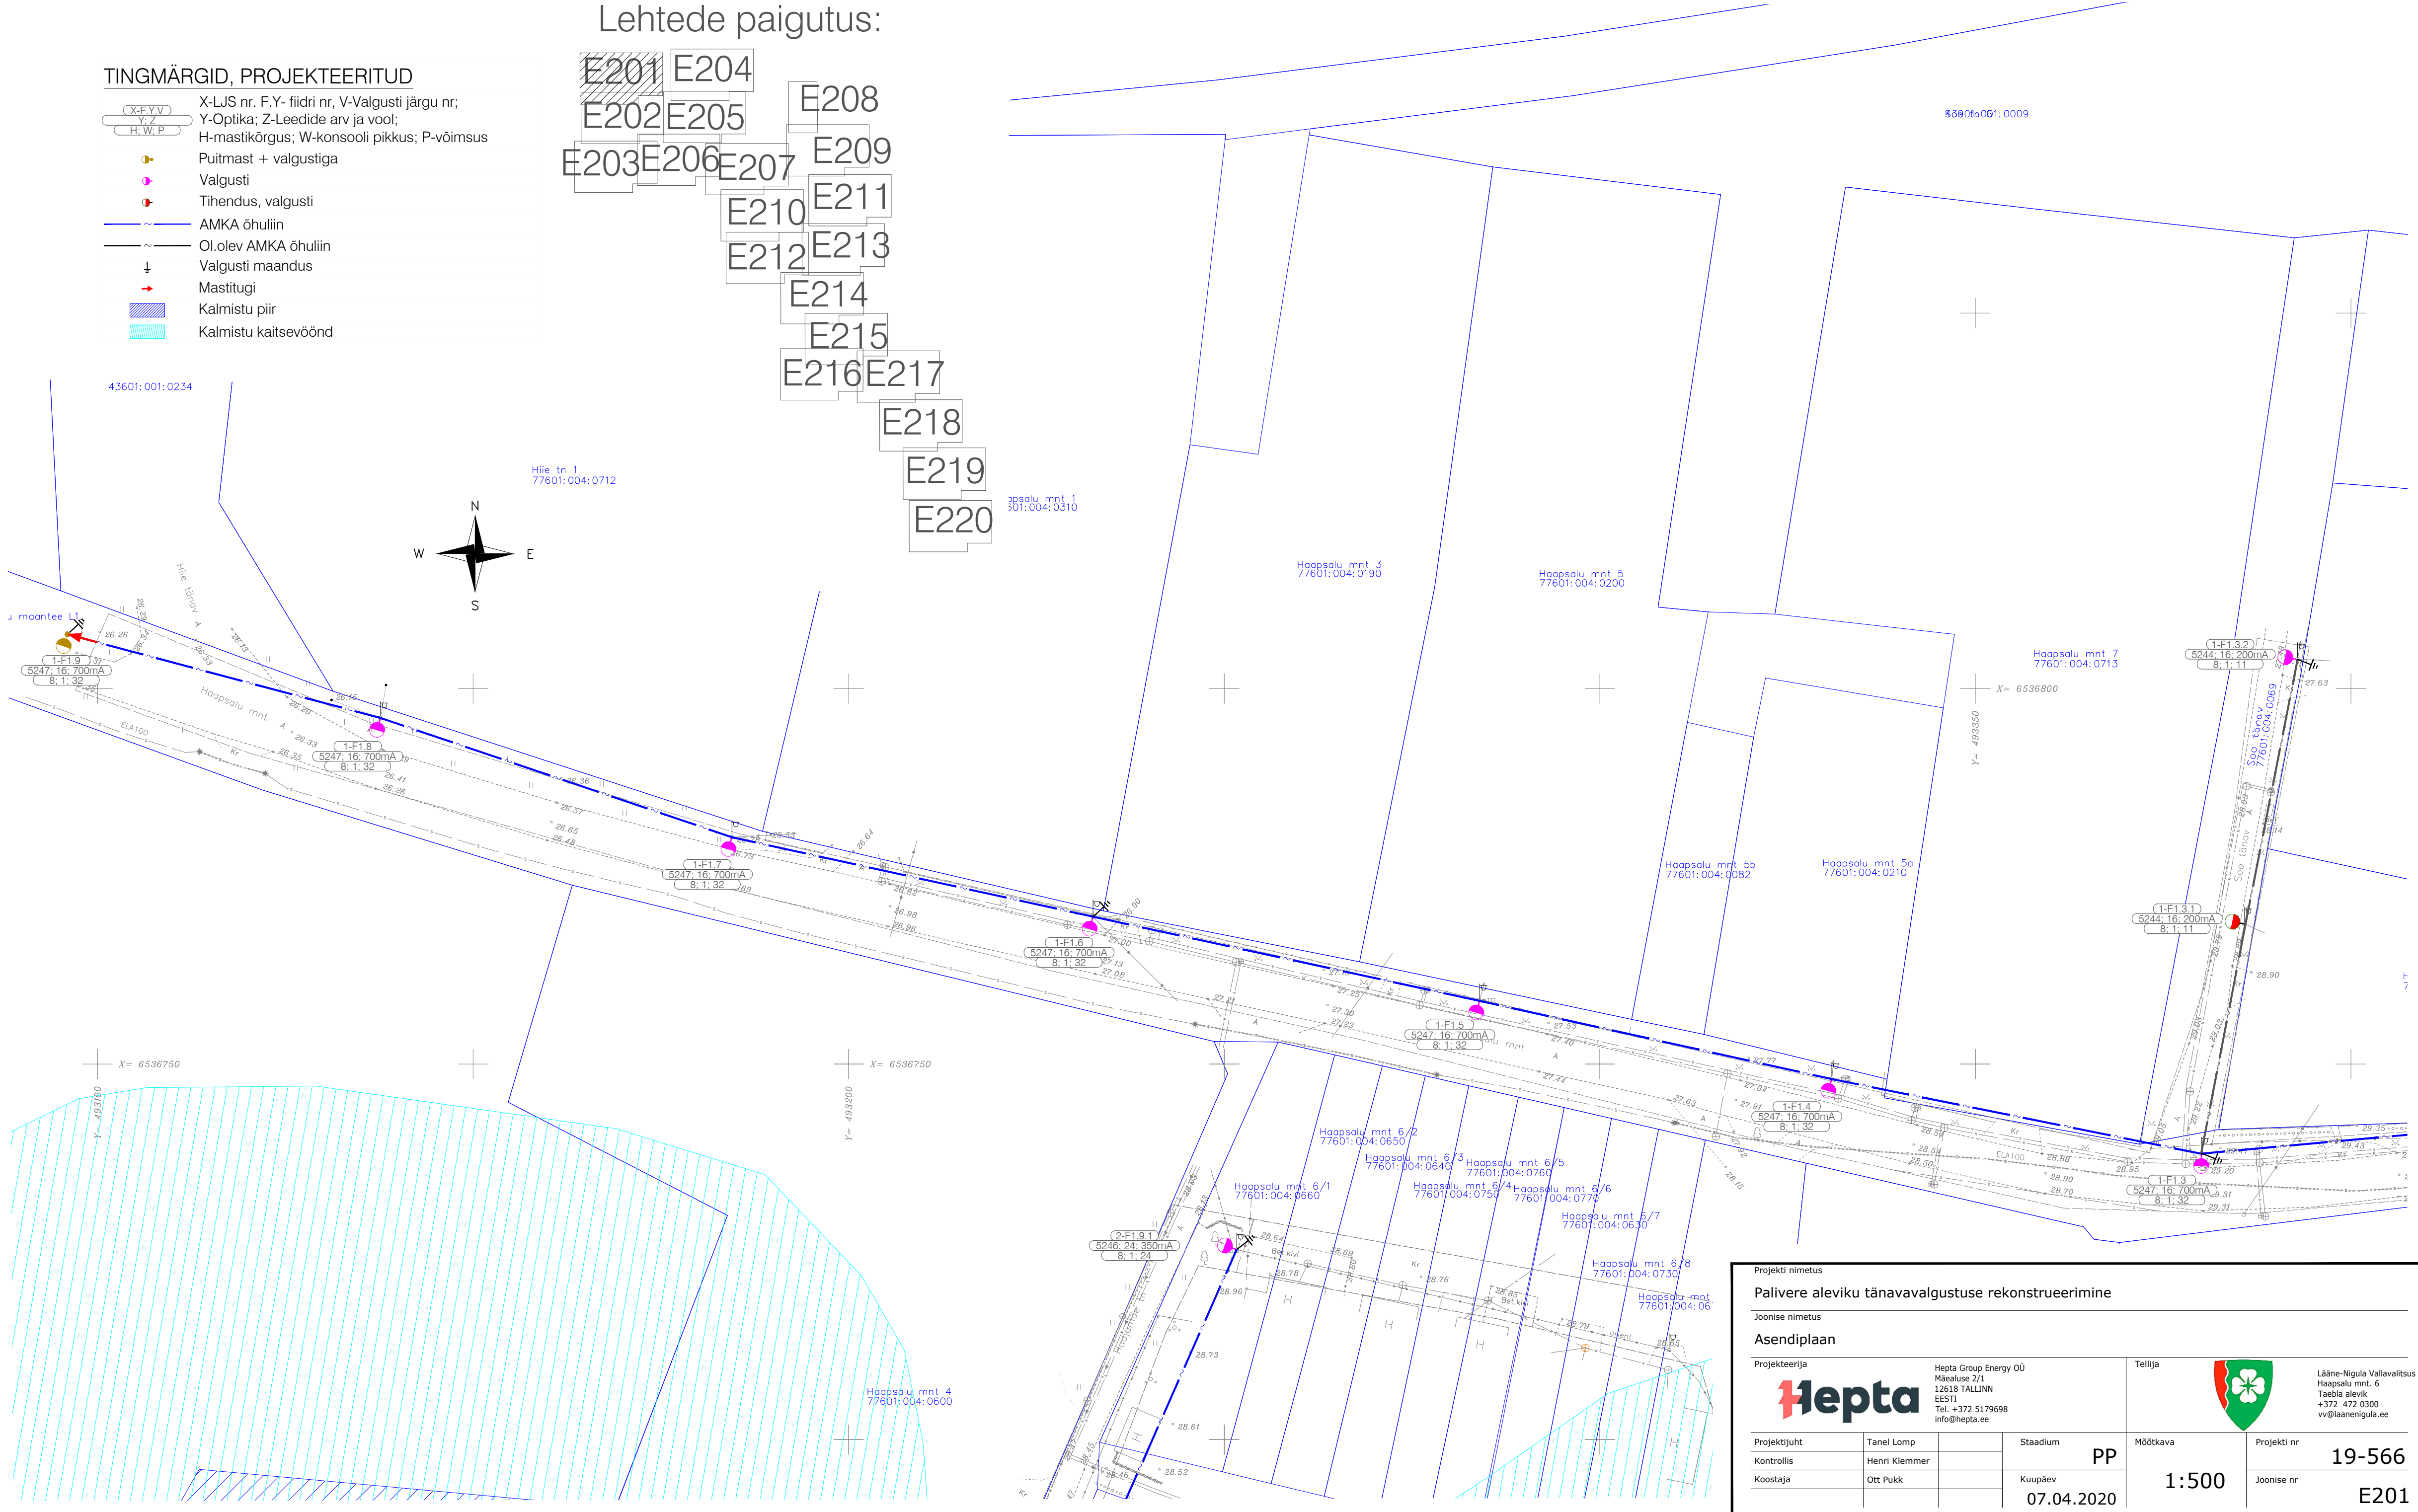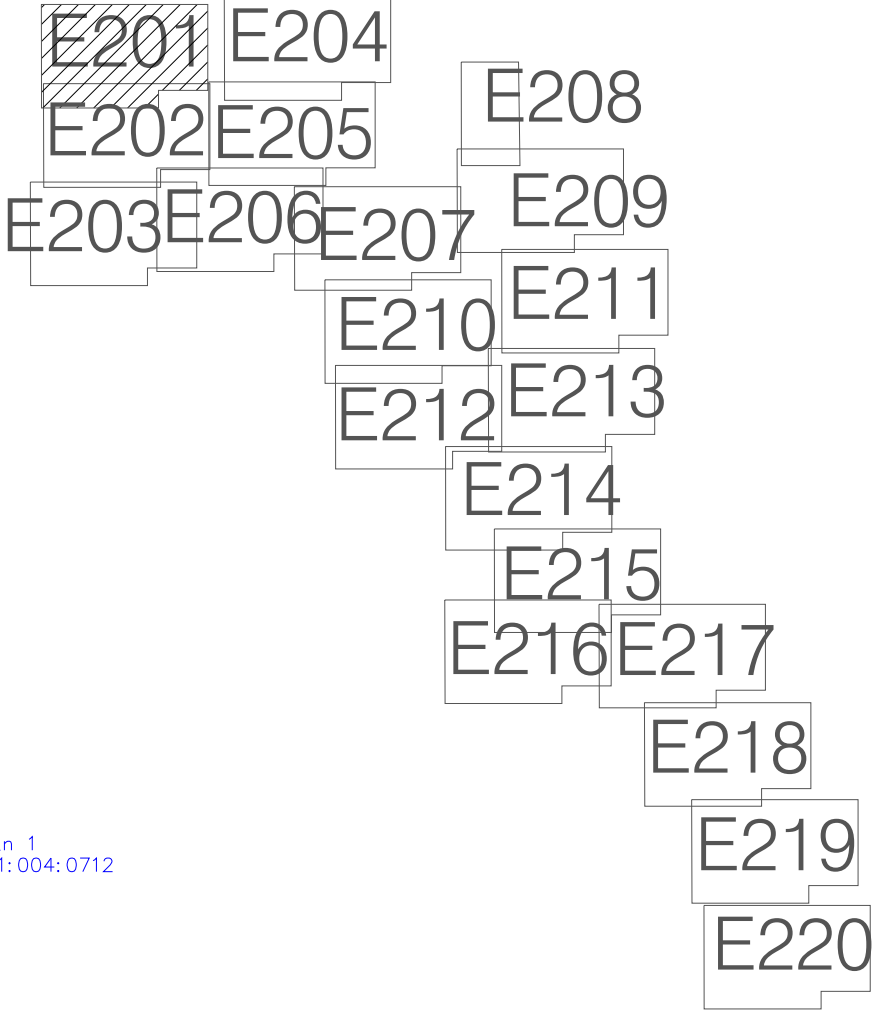

Projekti nimetus			
Palivere aleviku tänavavalgustuse rekonstrueerimine			
Joonise nimetus			
Asendiplaan			
Projekteerija		Tellija	
Hepta			
Projekti juht		Projekti nr	
Kontrollis		19-566	
Koostaja		Joonise nr	
E201			

TINGMÄRGID, PROJEKTEERITUD


- X:Y.V

Y.Z

H.W:P
- X-LJS nr. F.Y- fiidri nr, V-Valgusti järgu nr;
Y-Optika; Z-Leedide arv ja vool;
H-mastikõrgus; W-konsooli pikkus; P-võimsus
-
- Puitmast + valgustiga
-
- Valgusti
-
- AMKA õhuliin
-
- Ol.olev AMKA õhuliin
-
- Valgusti maandus
-
- Tõmmits
-
- Kalmistu piir
-
- Kalmistu kaitsevöönd

TINGMÄRGID, PROJEKTEERITUD OMAFIN.

-
- Oma finantseering, valgusti
-
- AMKA õhuliin
-
- Valgusti maandus

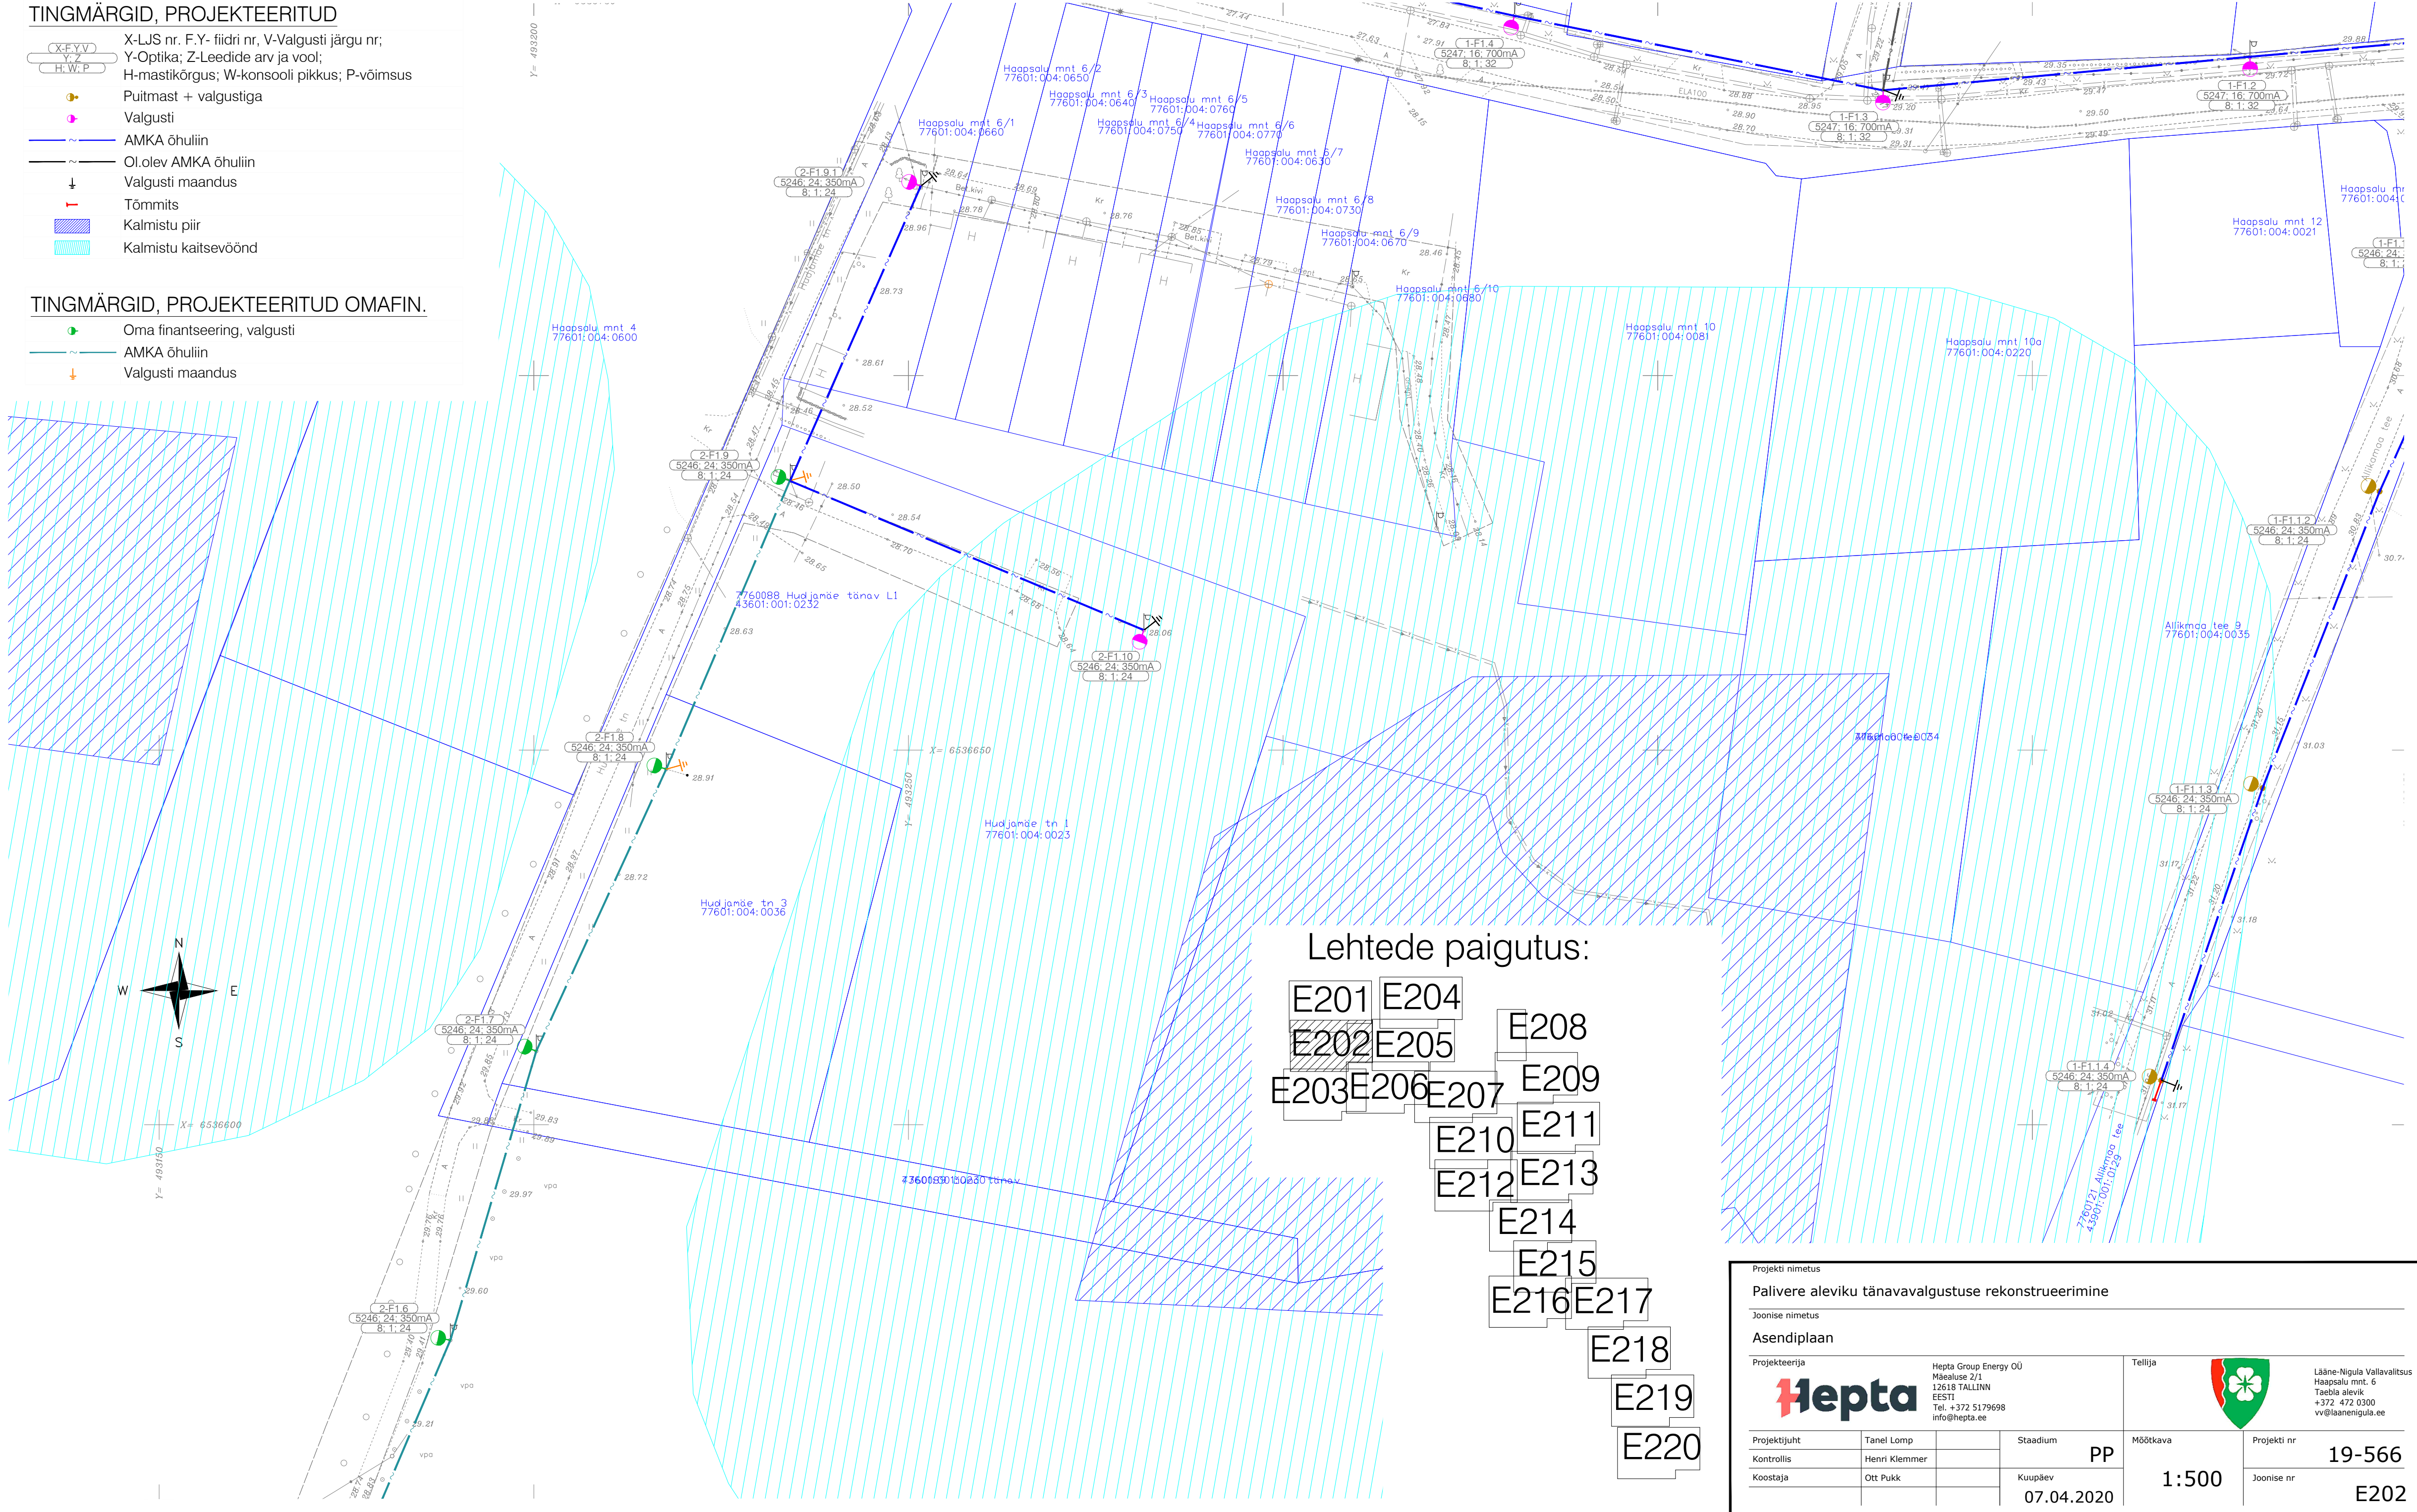

Lehtede paigutus:

- E201E204
- E202E205
- E203E206E207E208
- E209
- E210E211
- E212E213
- E214
- E215
- E216E217
- E218
- E219
- E220

Projekti nimetus

Palivere aleviku tänavavalgustuse rekonstrueerimine

Joonise nimetus

Asendiplaan

Projekteerija

Hepta

Hepta Group Energy OÜ

Mäealuse 2/1

12618 TALLINN

EESTI

Tel. +372 5179698

info@hepta.ee

Tellij

Lääne-Nigula Vallavalitsus

Haapsalu mnt. 6

Taebila alevik

+372 472 0300

vv@laanenigula.ee

Projekti juht

Tanel Lomp

Kontrollis

Henri Klemmer

Koostaja

Ott Pukk

Staadium

PP

Kuupäev

07.04.2020

Mõõtka


1:500

Projekti nr

19-566

Joonise nr

E202

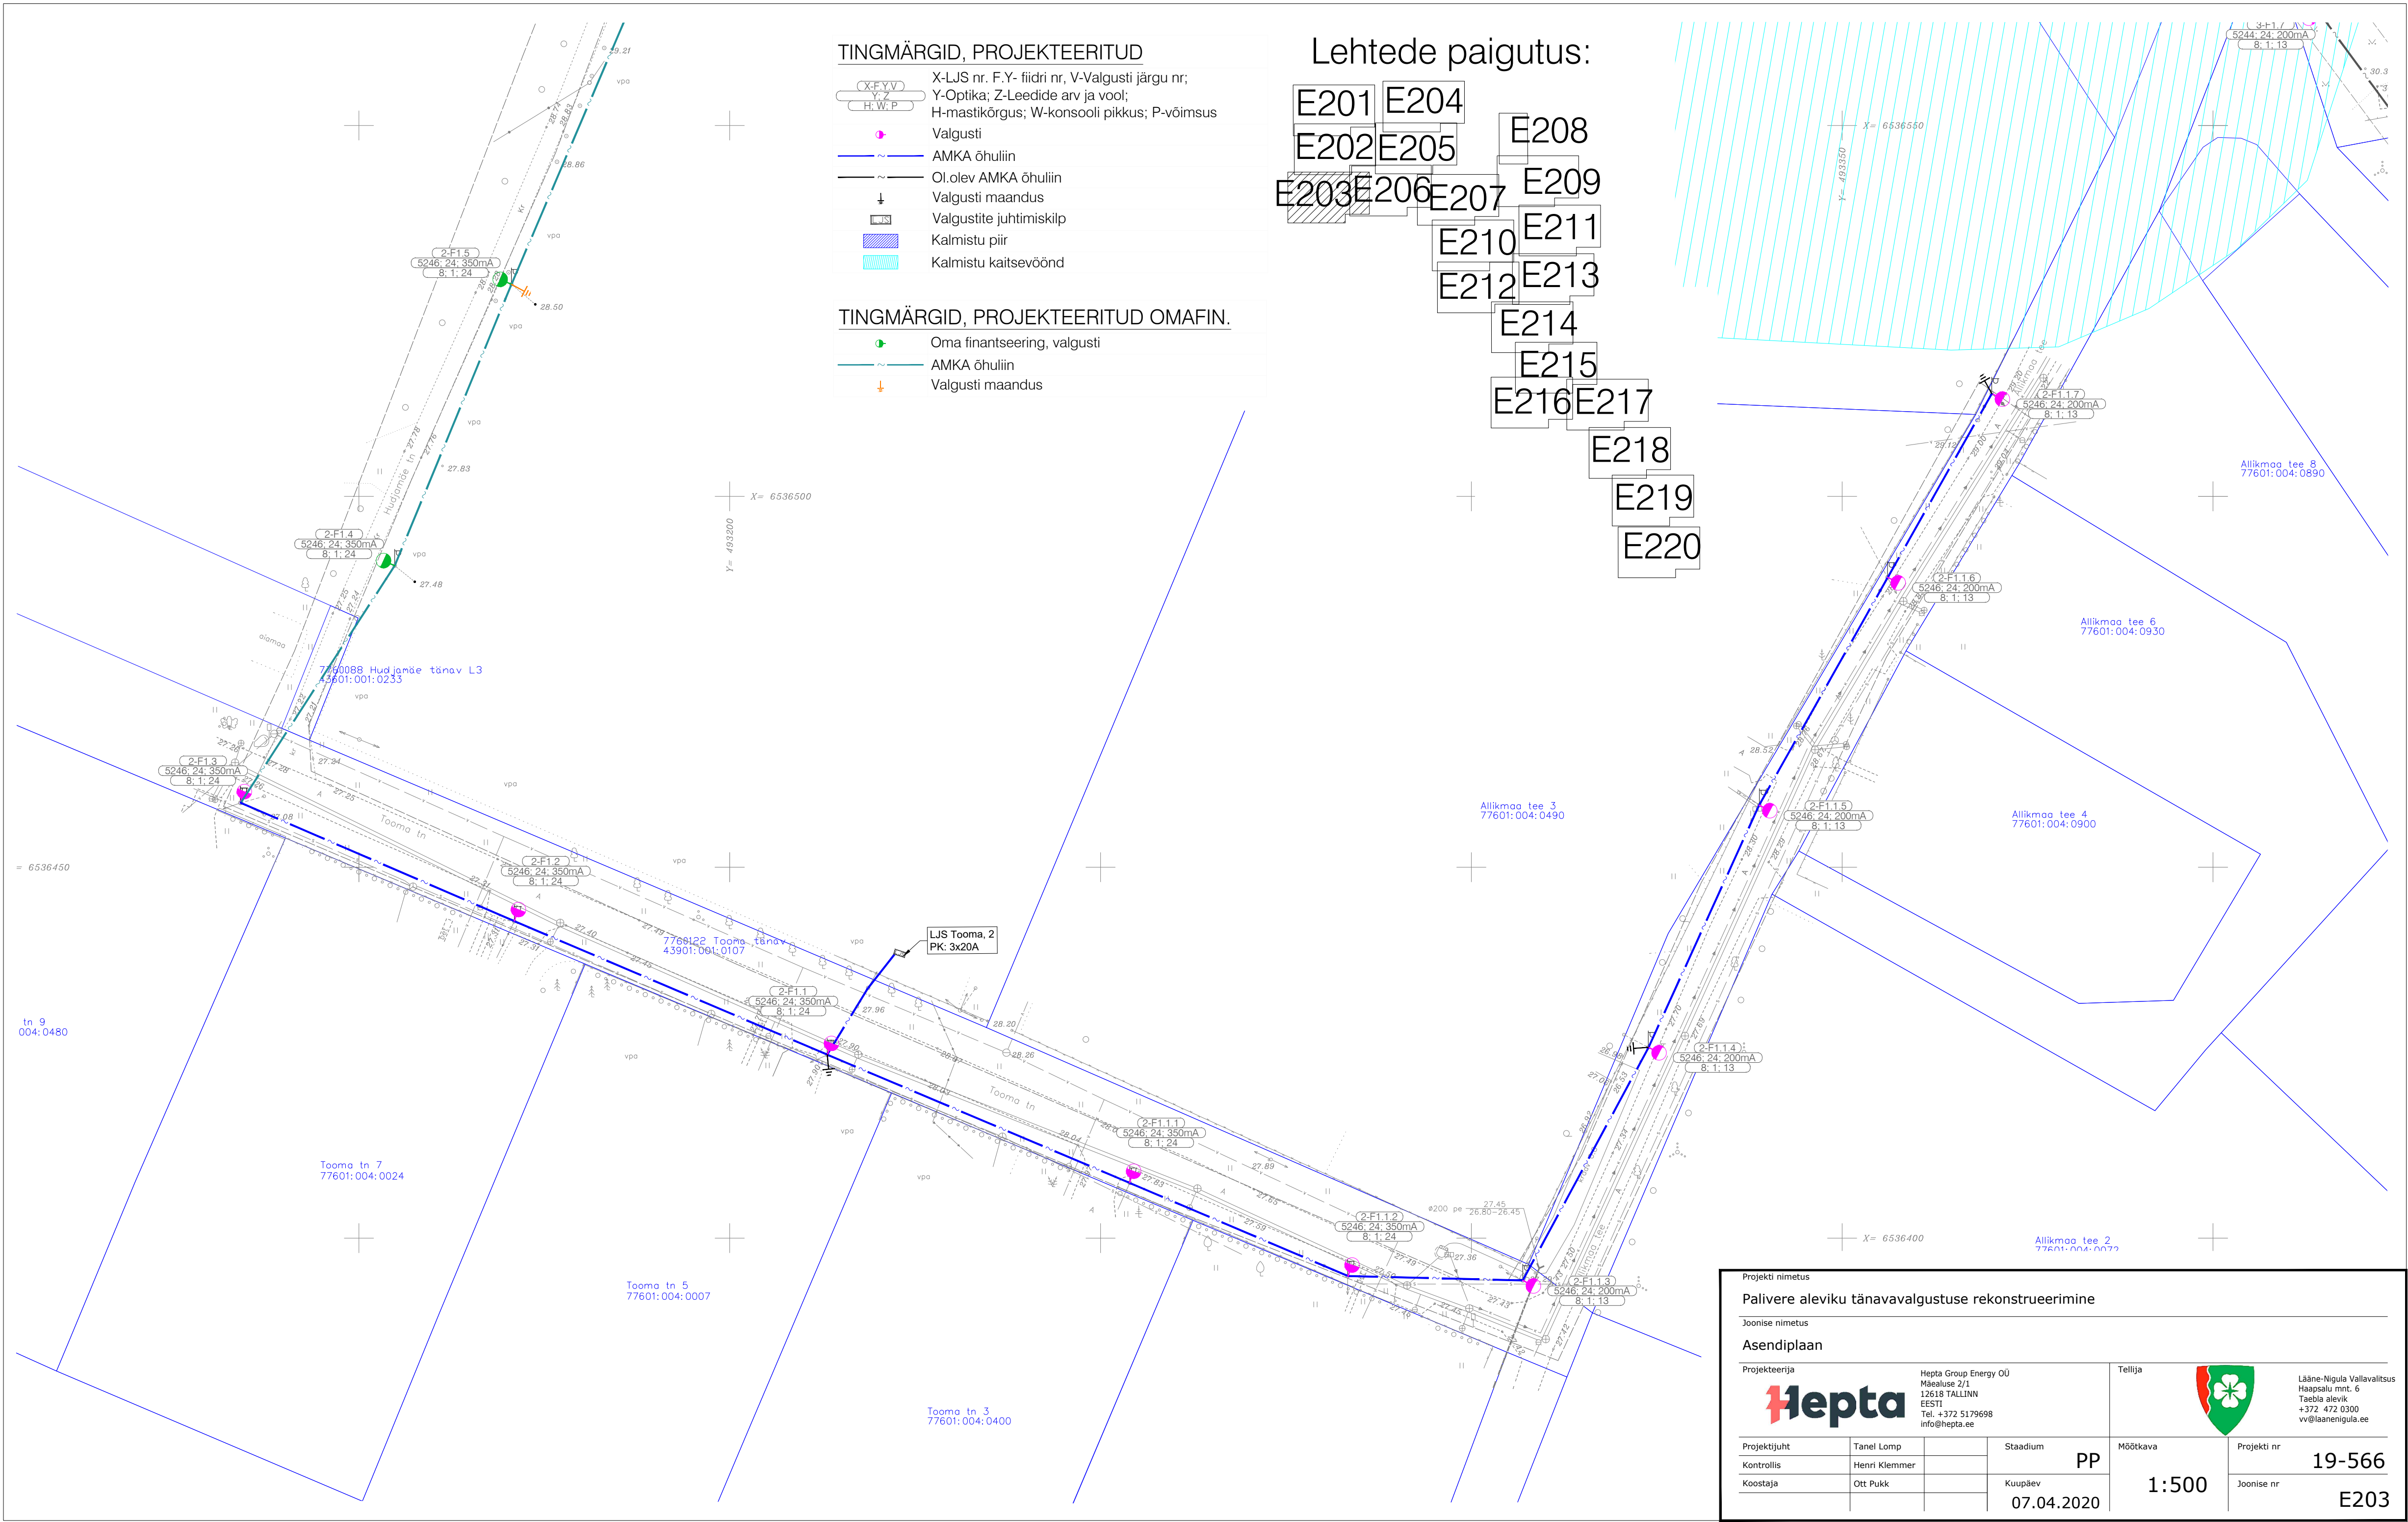


TINGMÄRGID, PROJEKTEERITUD

- X-F.Y.V Y-Z H.W.P
- Valgusti
- AMKA õhuliin
- Ol.olev AMKA õhuliin
- Valgusti maandus
- Valgustite juhtimiskilp
- Kalmistu piir
- Kalmistu kaitsevöönd

TINGMÄRGID, PROJEKTEERITUD OMAFIN.

- Oma finantseering, valgusti
- AMKA õhuliin
- Valgusti maandus

Lehtede paigutus:

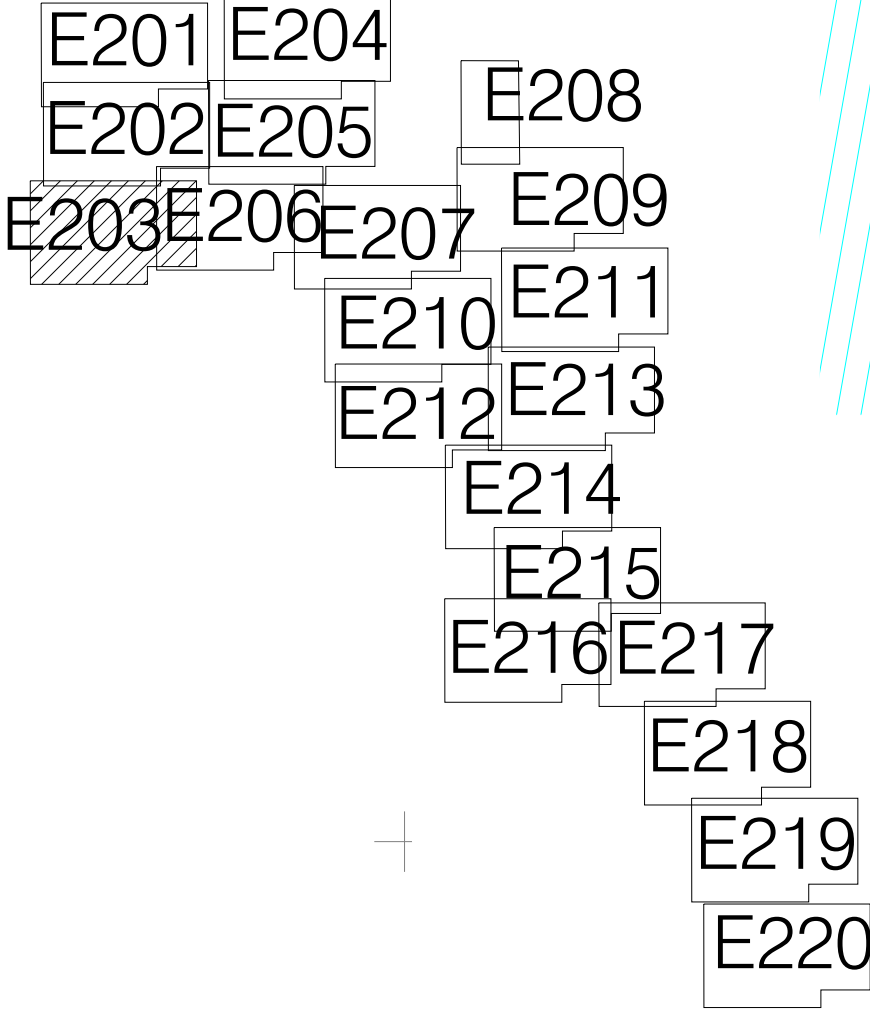

Projekti nimetus

Palivere aleviku tänavavalgustuse rekonstrueerimine

Joonise nimetus

Asendiplaan

Projekteerija

Hepta

Hepta Group Energy OÜ

Mäealuse 2/1

12618 TALLINN

EESTI

Tel. +372 5179698

info@hepta.ee

Tellij

Lääne-Nigula Vallavalitsus

Haapsalu mnt. 6

Taebila alevik

+372 472 0300

vv@laanenigula.ee

Projekti juht

Tanel Lomp

Staadium

PP

Möötkava

1:500

Projekti nr

19-566

Kontrollis

Henri Klemmer

Kuupäev

07.04.2020

Joonise nr

E203

Koostaja

Ott Pukk

TINGMÄRGID, PROJEKTEERITUD



- X-F.V.V. X-LJS nr. F.Y- fiidri nr, V-Valgusti järgu nr;
Y-Z Y-Optika; Z-Leedide arv ja vool;
H.W.P. H-mastikõrgus; W-konsooli pikkus; P-võimsus
- Valgusti
- Tihendus, puitmast + valgusti
- AMKA õhuliin
- Ol.olev AMKA õhuliin
- Valgusti maandus

TINGMÄRGID, PROJEKTEERITUD OMAFIN.

- Oma finantseering, puitmast + valgusti
- Oma finantseering, valgusti
- AMKA õhuliin
- Valgusti maandus
- Tõmmits
- Mastitugi


Virge
44101:001:0287

Lehtede paigutus:

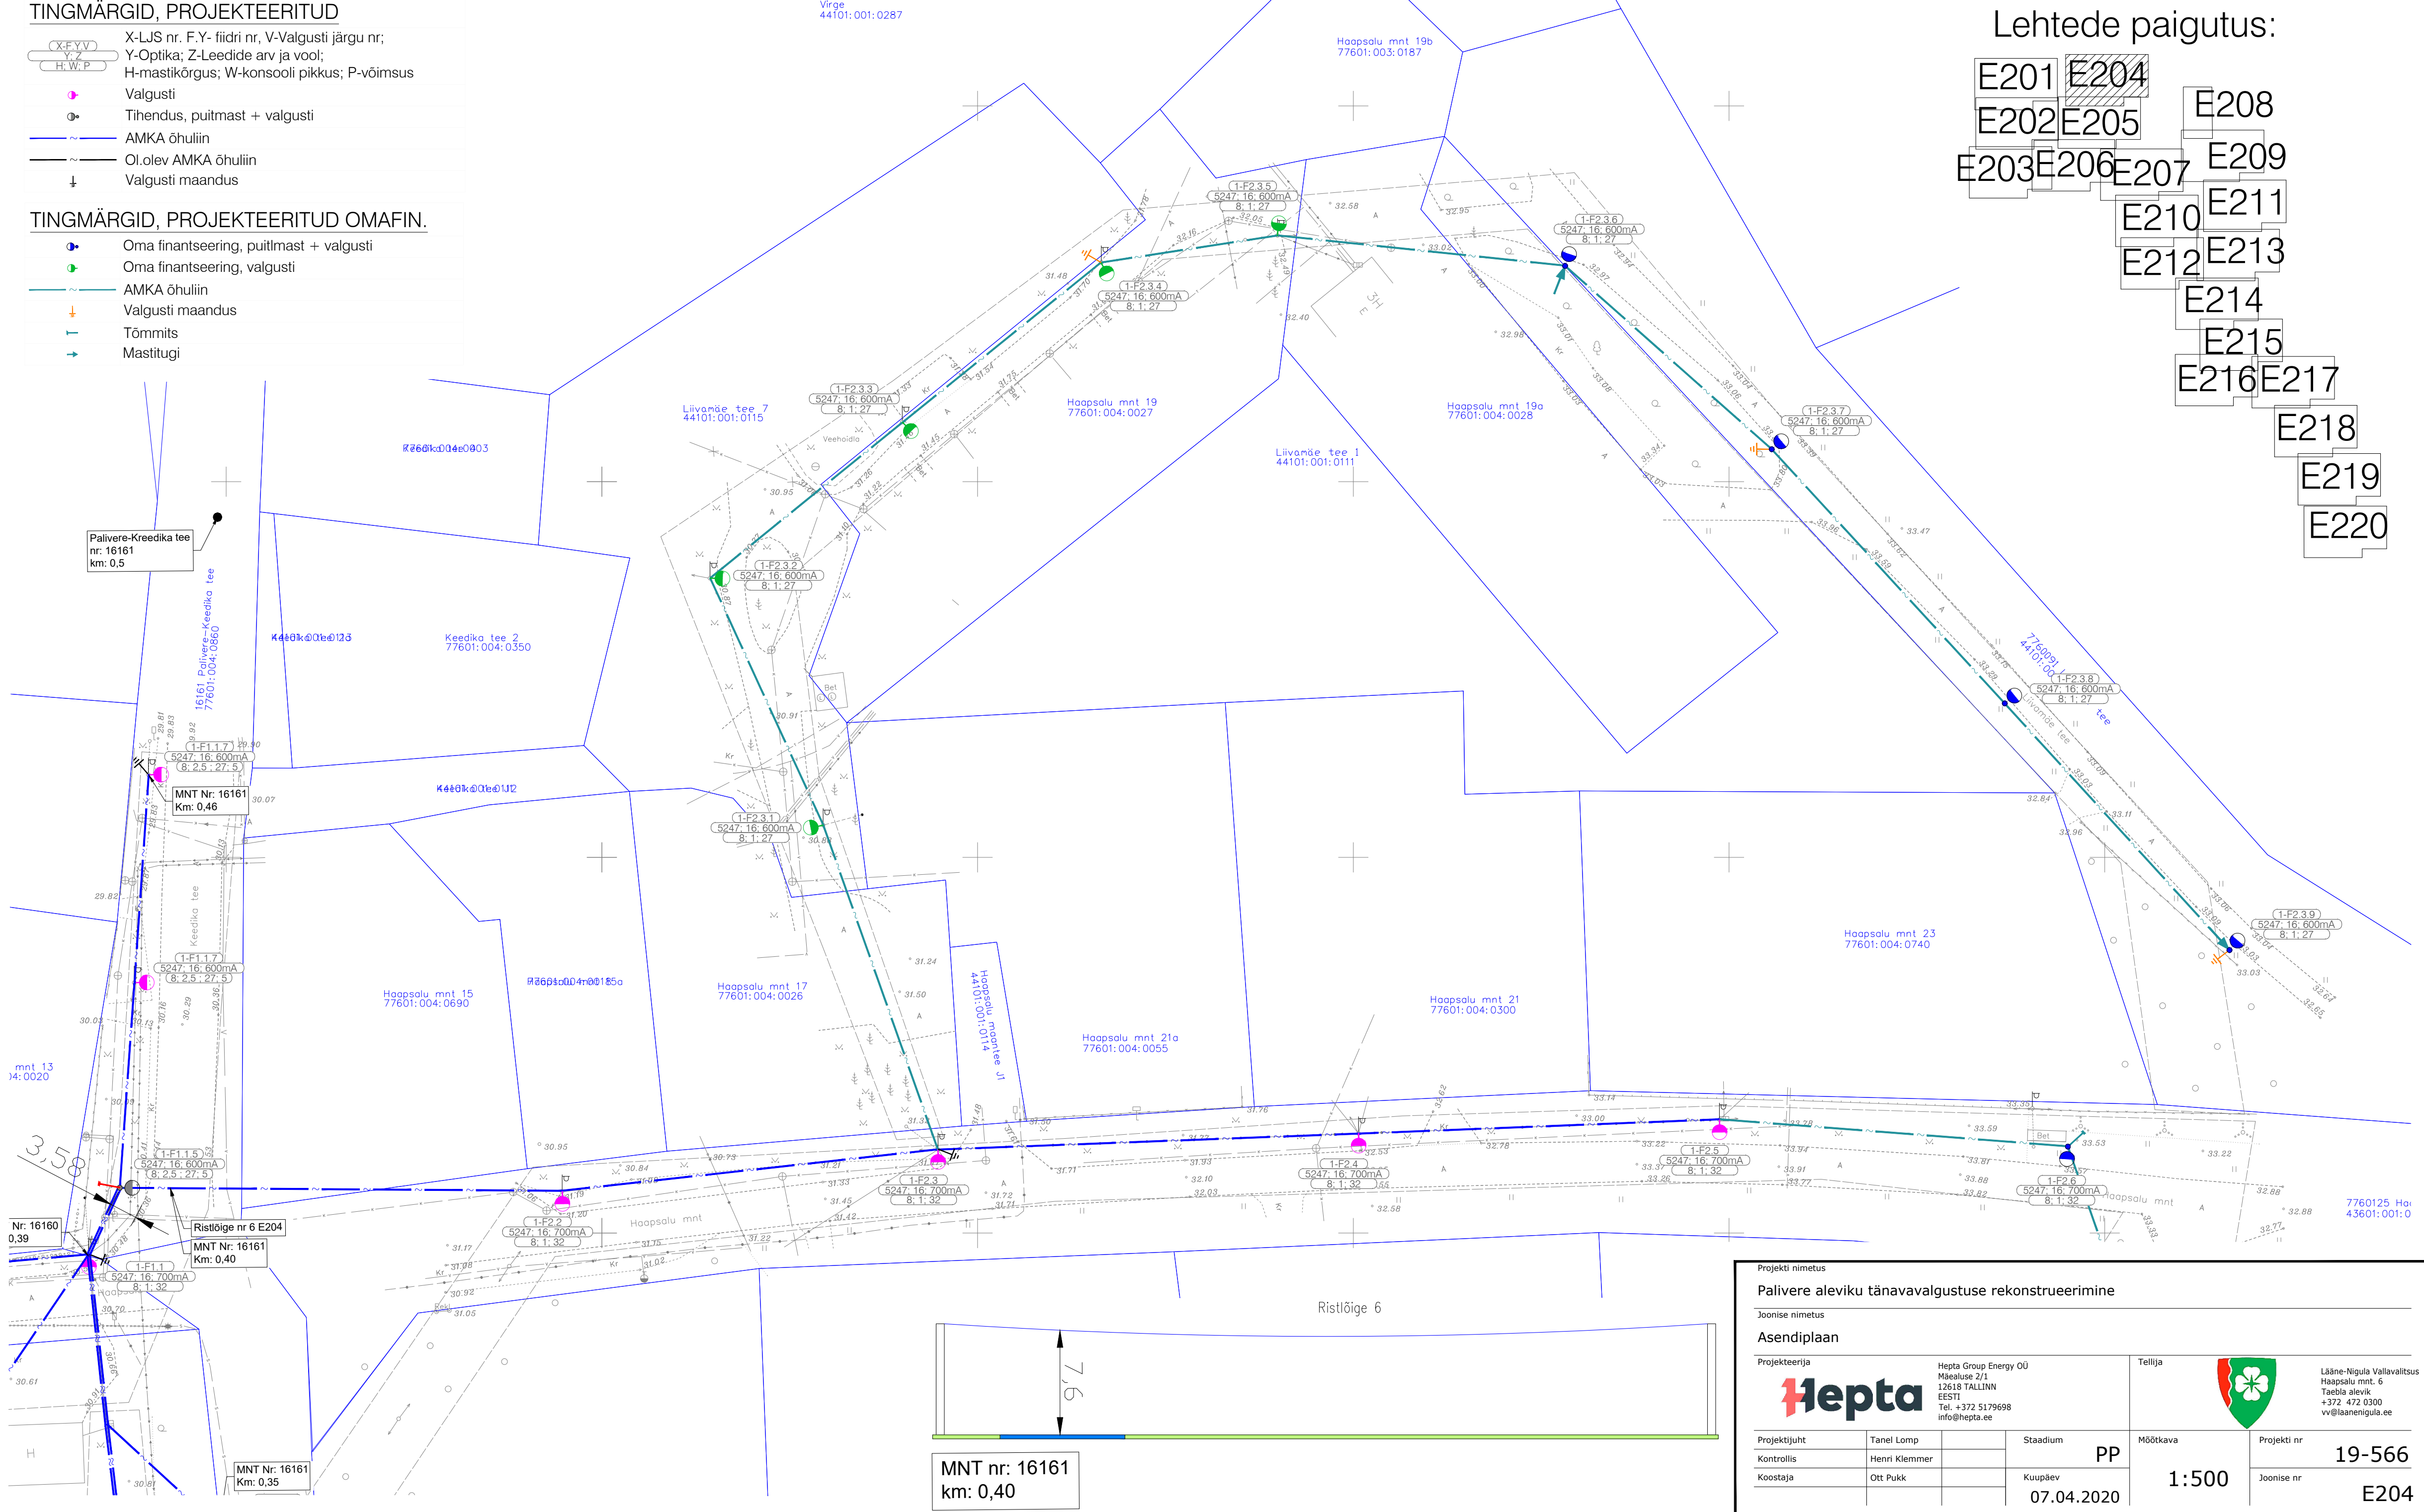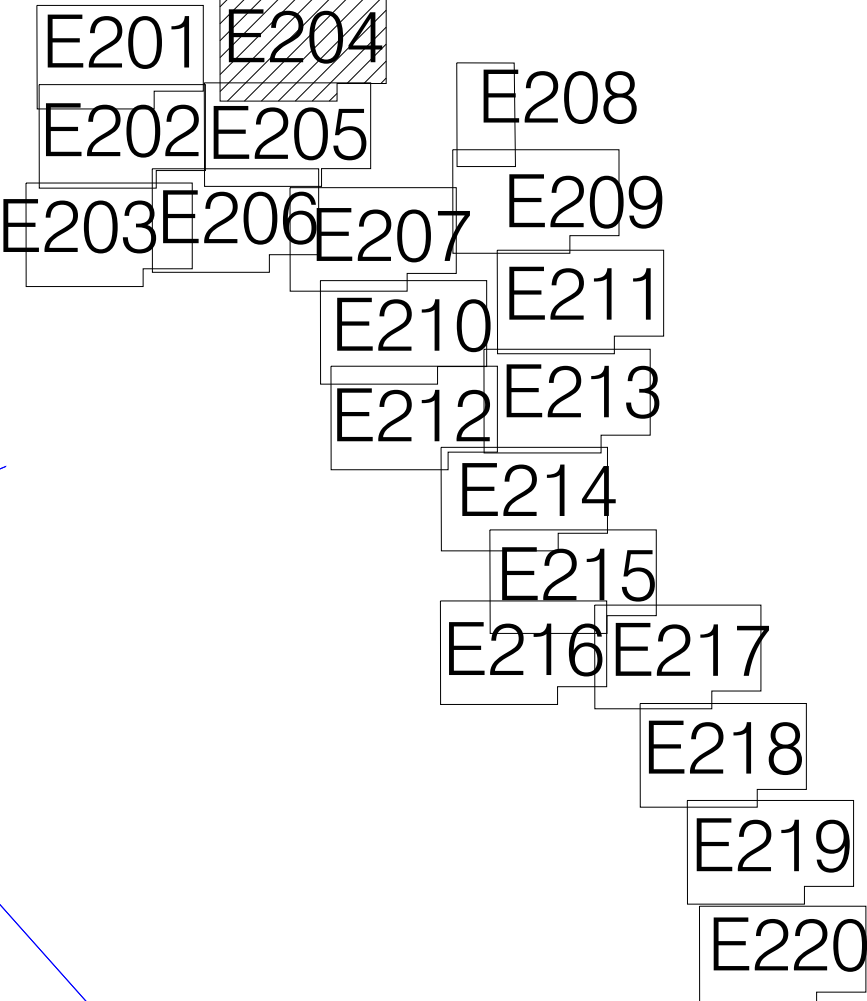

Projekti nimetus Palivere aleviku tänavavalgustuse rekonstrueerimine			
Joonise nimetus Asendiplaan			
Projekteerija Hepta		Hepta Group Energy OÜ Mäealuse 2/1 12618 TALLINN EESTI Tel. +372 5179698 info@hepta.ee	
Projekti juht Tanel Lomp	Kontrollis Henri Klemmer	Staadium PP	Möötkava 1:500
Koostaja Ott Pukk	Kuupäev 07.04.2020	Projekti nr 19-566	
		Joonise nr E204	

Lääne-Nigula Vallavalitsus
Haapsalu mnt. 6
Taebla alevik
+372 472 0300
vv@laanenigula.ee

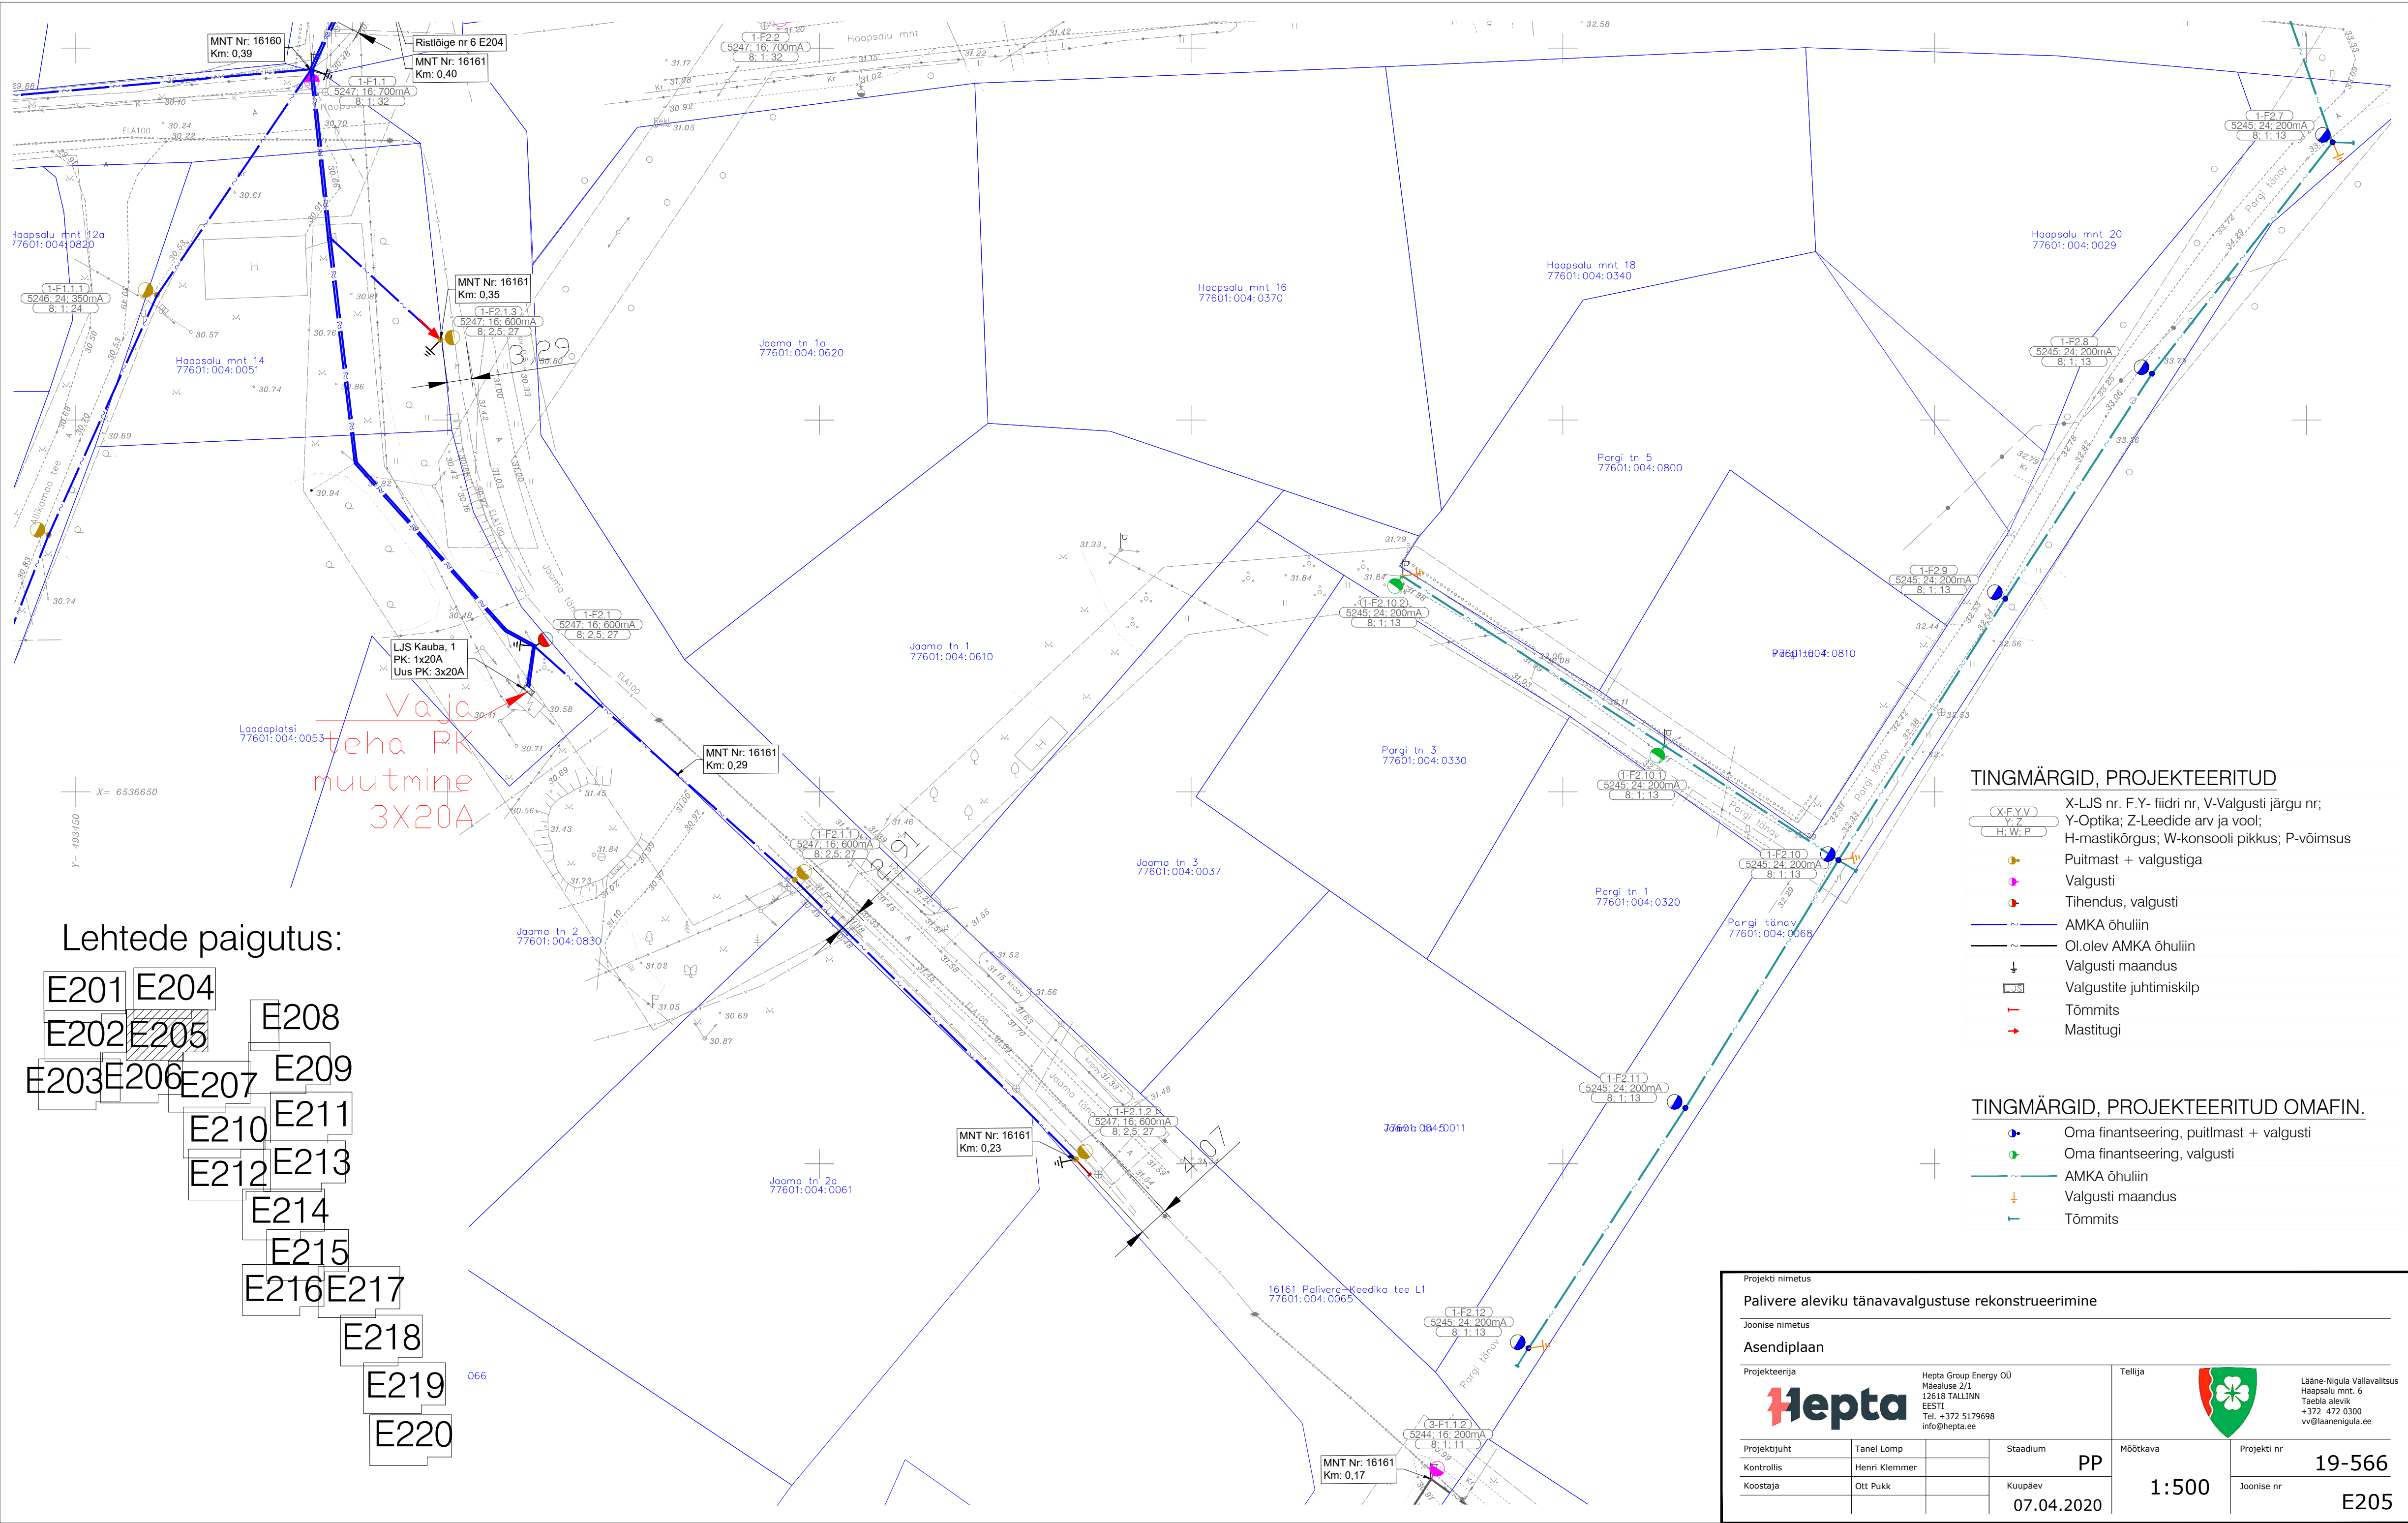

TINGMÄRGID, PROJEKTEERITUD

- X-F.Y.V. X-LJS nr. F.Y- fiidri nr, V-Valgusti järgu nr;
- Y-Z Y-Optika; Z-Leedide arv ja vool;
- H.W.P H-mastikõrgus; W-konsooli pikkus; P-võimsus
- Puitmast + valgustiga Puitmast + valgustiga
- Valgusti Valgusti
- Tihendus, valgusti Tihendus, valgusti
- AMKA õhuliin AMKA õhuliin
- Ol.olev AMKA õhuliin Ol.olev AMKA õhuliin
- Valgusti maandus Valgusti maandus
- Valgustite juhtimiskilp Valgustite juhtimiskilp
- Tõmmits Tõmmits
- Mastitugi Mastitugi

TINGMÄRGID, PROJEKTEERITUD OMAFIN.

- Oma finantseering, puitmast + valgusti
- Oma finantseering, valgusti
- AMKA õhuliin
- Valgusti maandus
- Tõmmits

Projekti nimetus			
Palivere aleviku tänavavalgustuse rekonstrueerimine			
Joonise nimetus			
Asendiplaan			
Projekteerija		Tellija	
Hepta Group Energy OÜ Mäealuse 2/1 12618 TALLINN EESTI Tel. +372 5179698 info@hepta.ee		Lääne-Nigula Vallavalitsus Haapsalu mnt. 6 Taebila alevik +372 472 0300 vv@laanenigula.ee	
Projekti juht	Tanel Lomp	Staadium	PP
Kontrollis	Henri Klemmer	Kuupäev	07.04.2020
Koostaja	Ott Pukk	Möötkava	1:500
Projekti nr		19-566	
Joonise nr		E205	

TINGMÄRGID, PROJEKTEERITUD

X-F.Y.V

Y.Z

H.W.P

X-LJS nr. F.Y- fiidri nr, V-Valgusti järgu nr;
Y-Optika; Z-Leedide arv ja vool;
H-mastikõrgus; W-konsooli pikkus; P-võimsus

Valgusti

Tihendus, valgusti

AMKA õhuliin

OI.olev AMKA õhuliin

Valgusti maandus

Valgustite juhtimiskilp

Kalmistu piir

Kalmistu kaitsevöönd

TINGMÄRGID, PROJEKTEERITUD OMAFIN.

Oma finantseering, puitmast + valgusti

AMKA õhuliin

Valgusti maandus

Tõmmits

Lehtede paigutus:

E201E204

E202E205

E203E206

E207E208

E209

E210E211

E212E213

E214


E215

E216E217

E218

E219

E220

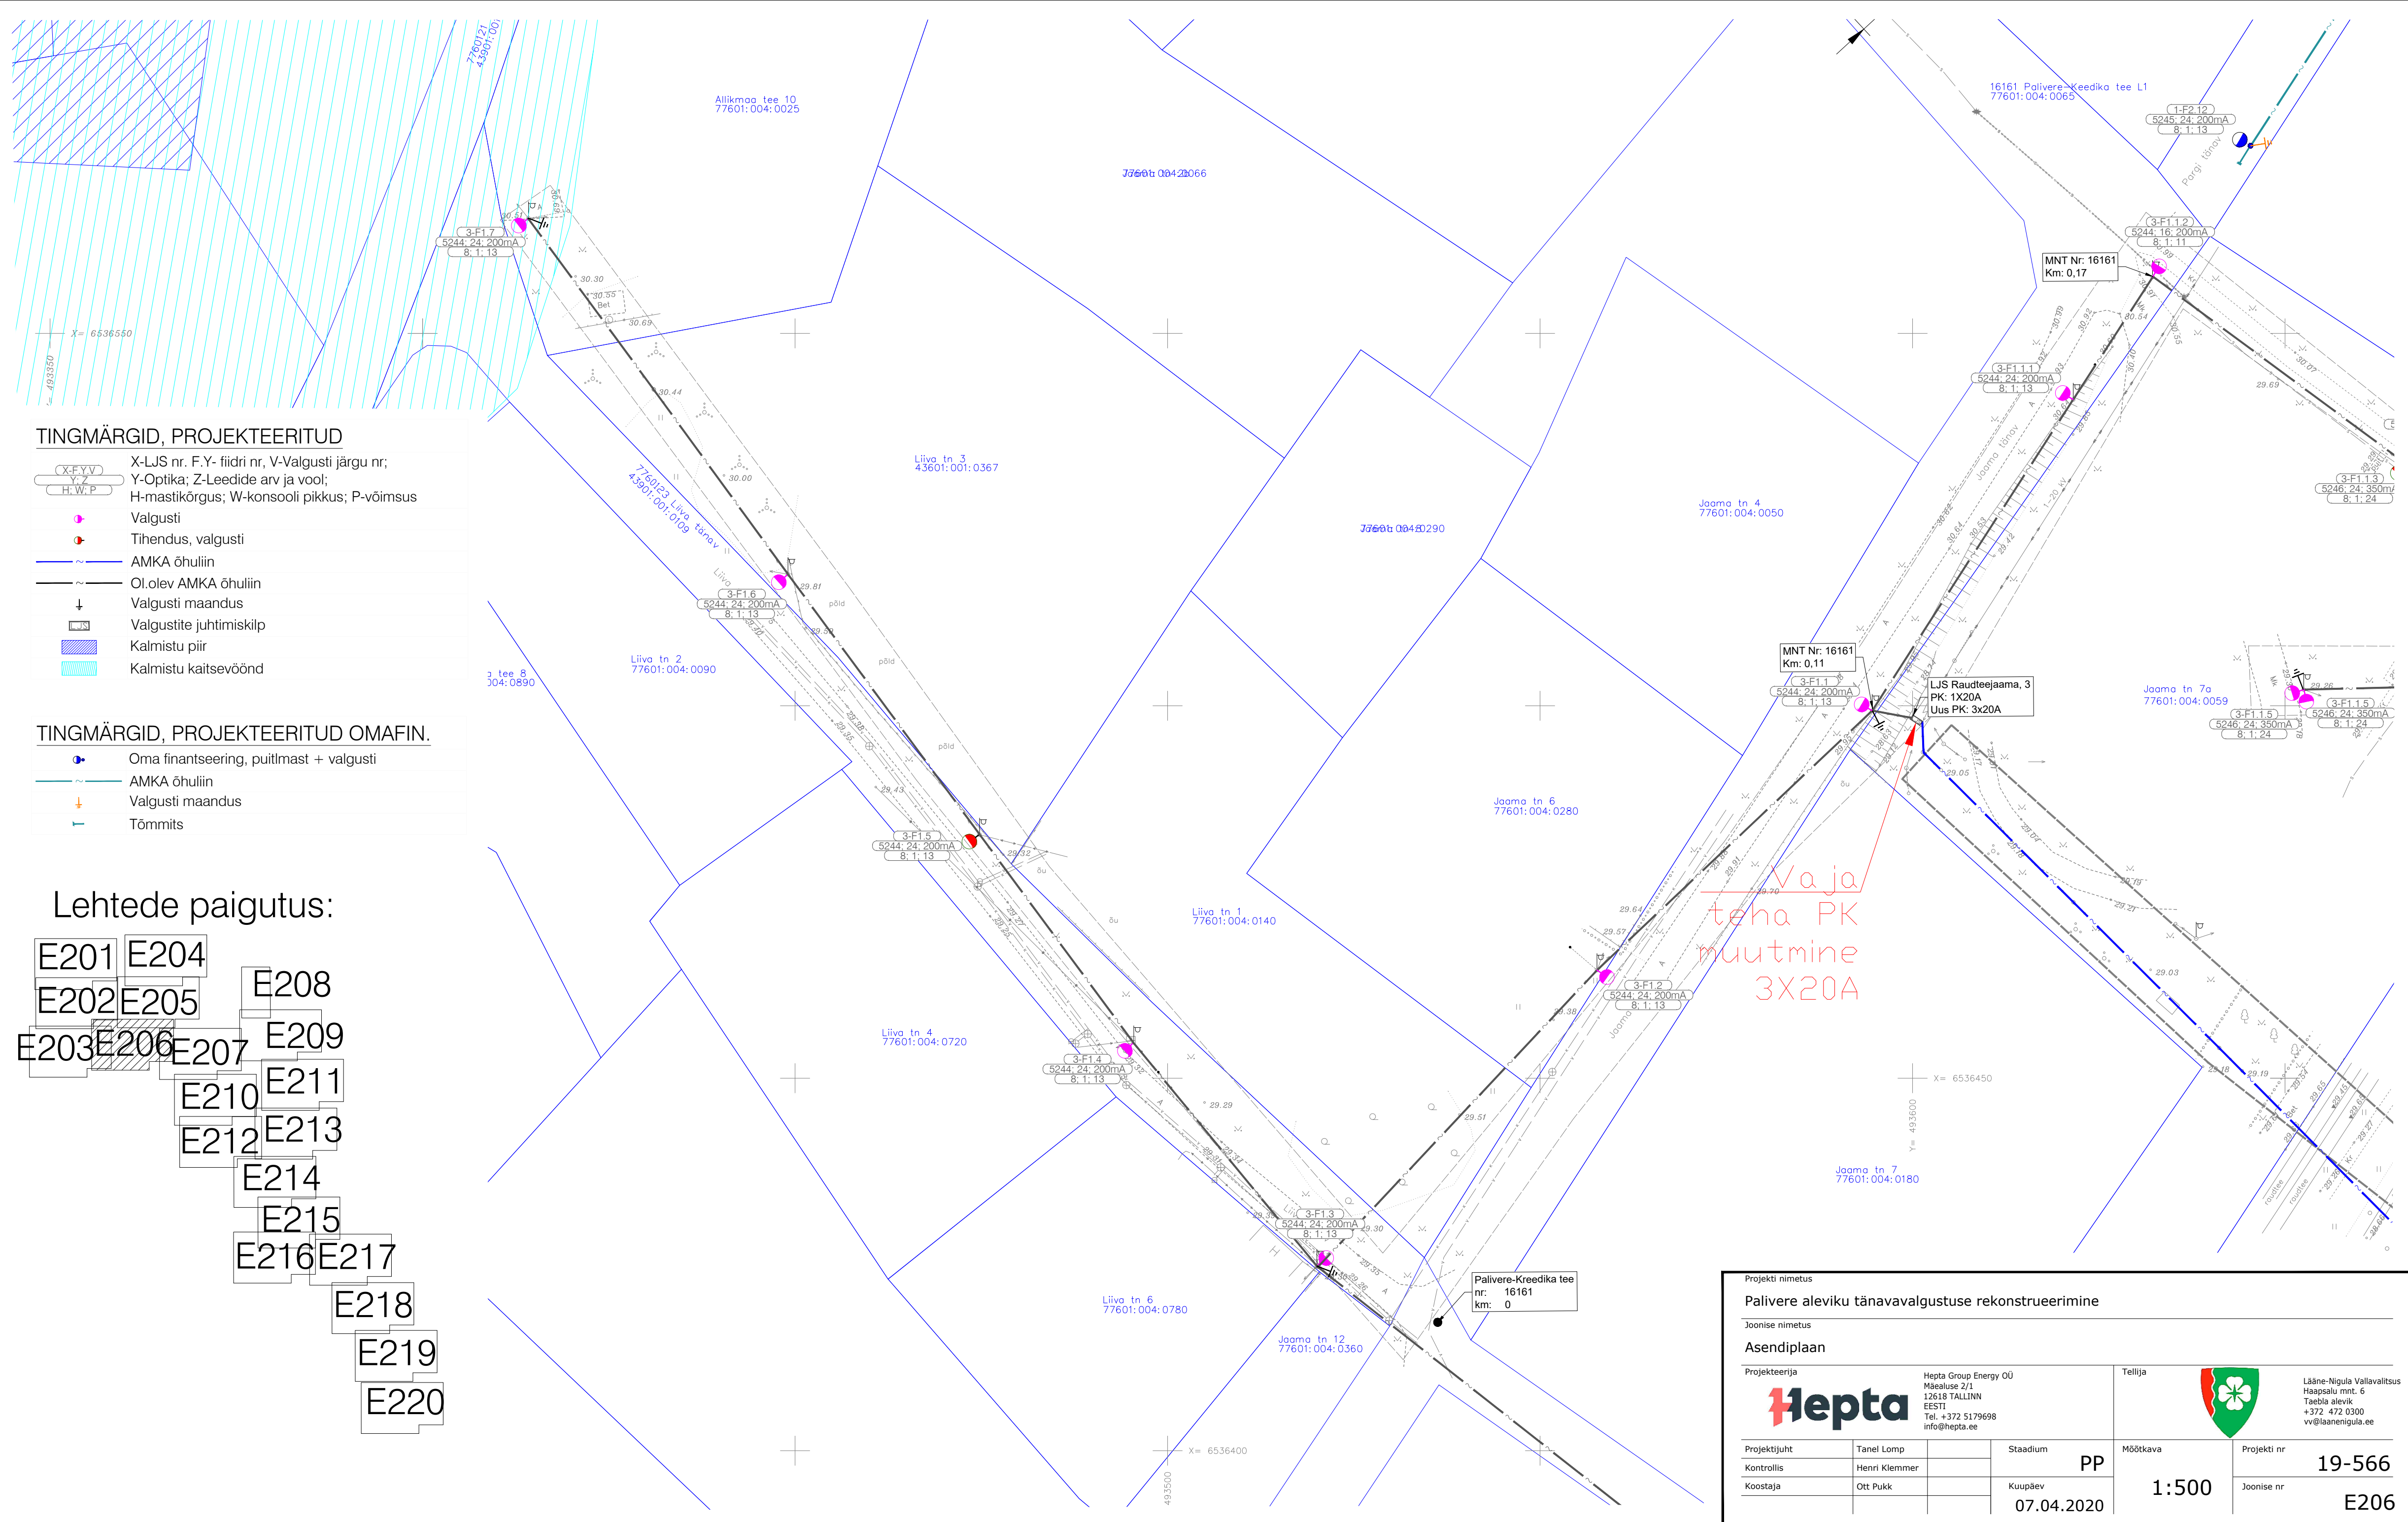

Projekti nimetus

Palivere aleviku tänavavalgustuse rekonstrueerimine

Joonise nimetus

Asendiplaan

Projekteerija

Hepta

Hepta Group Energy OÜ
Mäealuse 2/1
12618 TALLINN
EESTI
Tel. +372 5179698
info@hepta.ee

Tellija

Lääne-Nigula Vallavalitsus
Haapsalu mnt. 6
Taebila alevik
+372 472 0300
vv@laanenigula.ee

Projekti juht

Tanel Lomp

Staadium

PP

Möötkava

1:500

Projekti nr

19-566

Kontrollis

Henri Klemmer

Kuupäev


07.04.2020

Joonise nr

E206

Koostaja


Ott Pukk

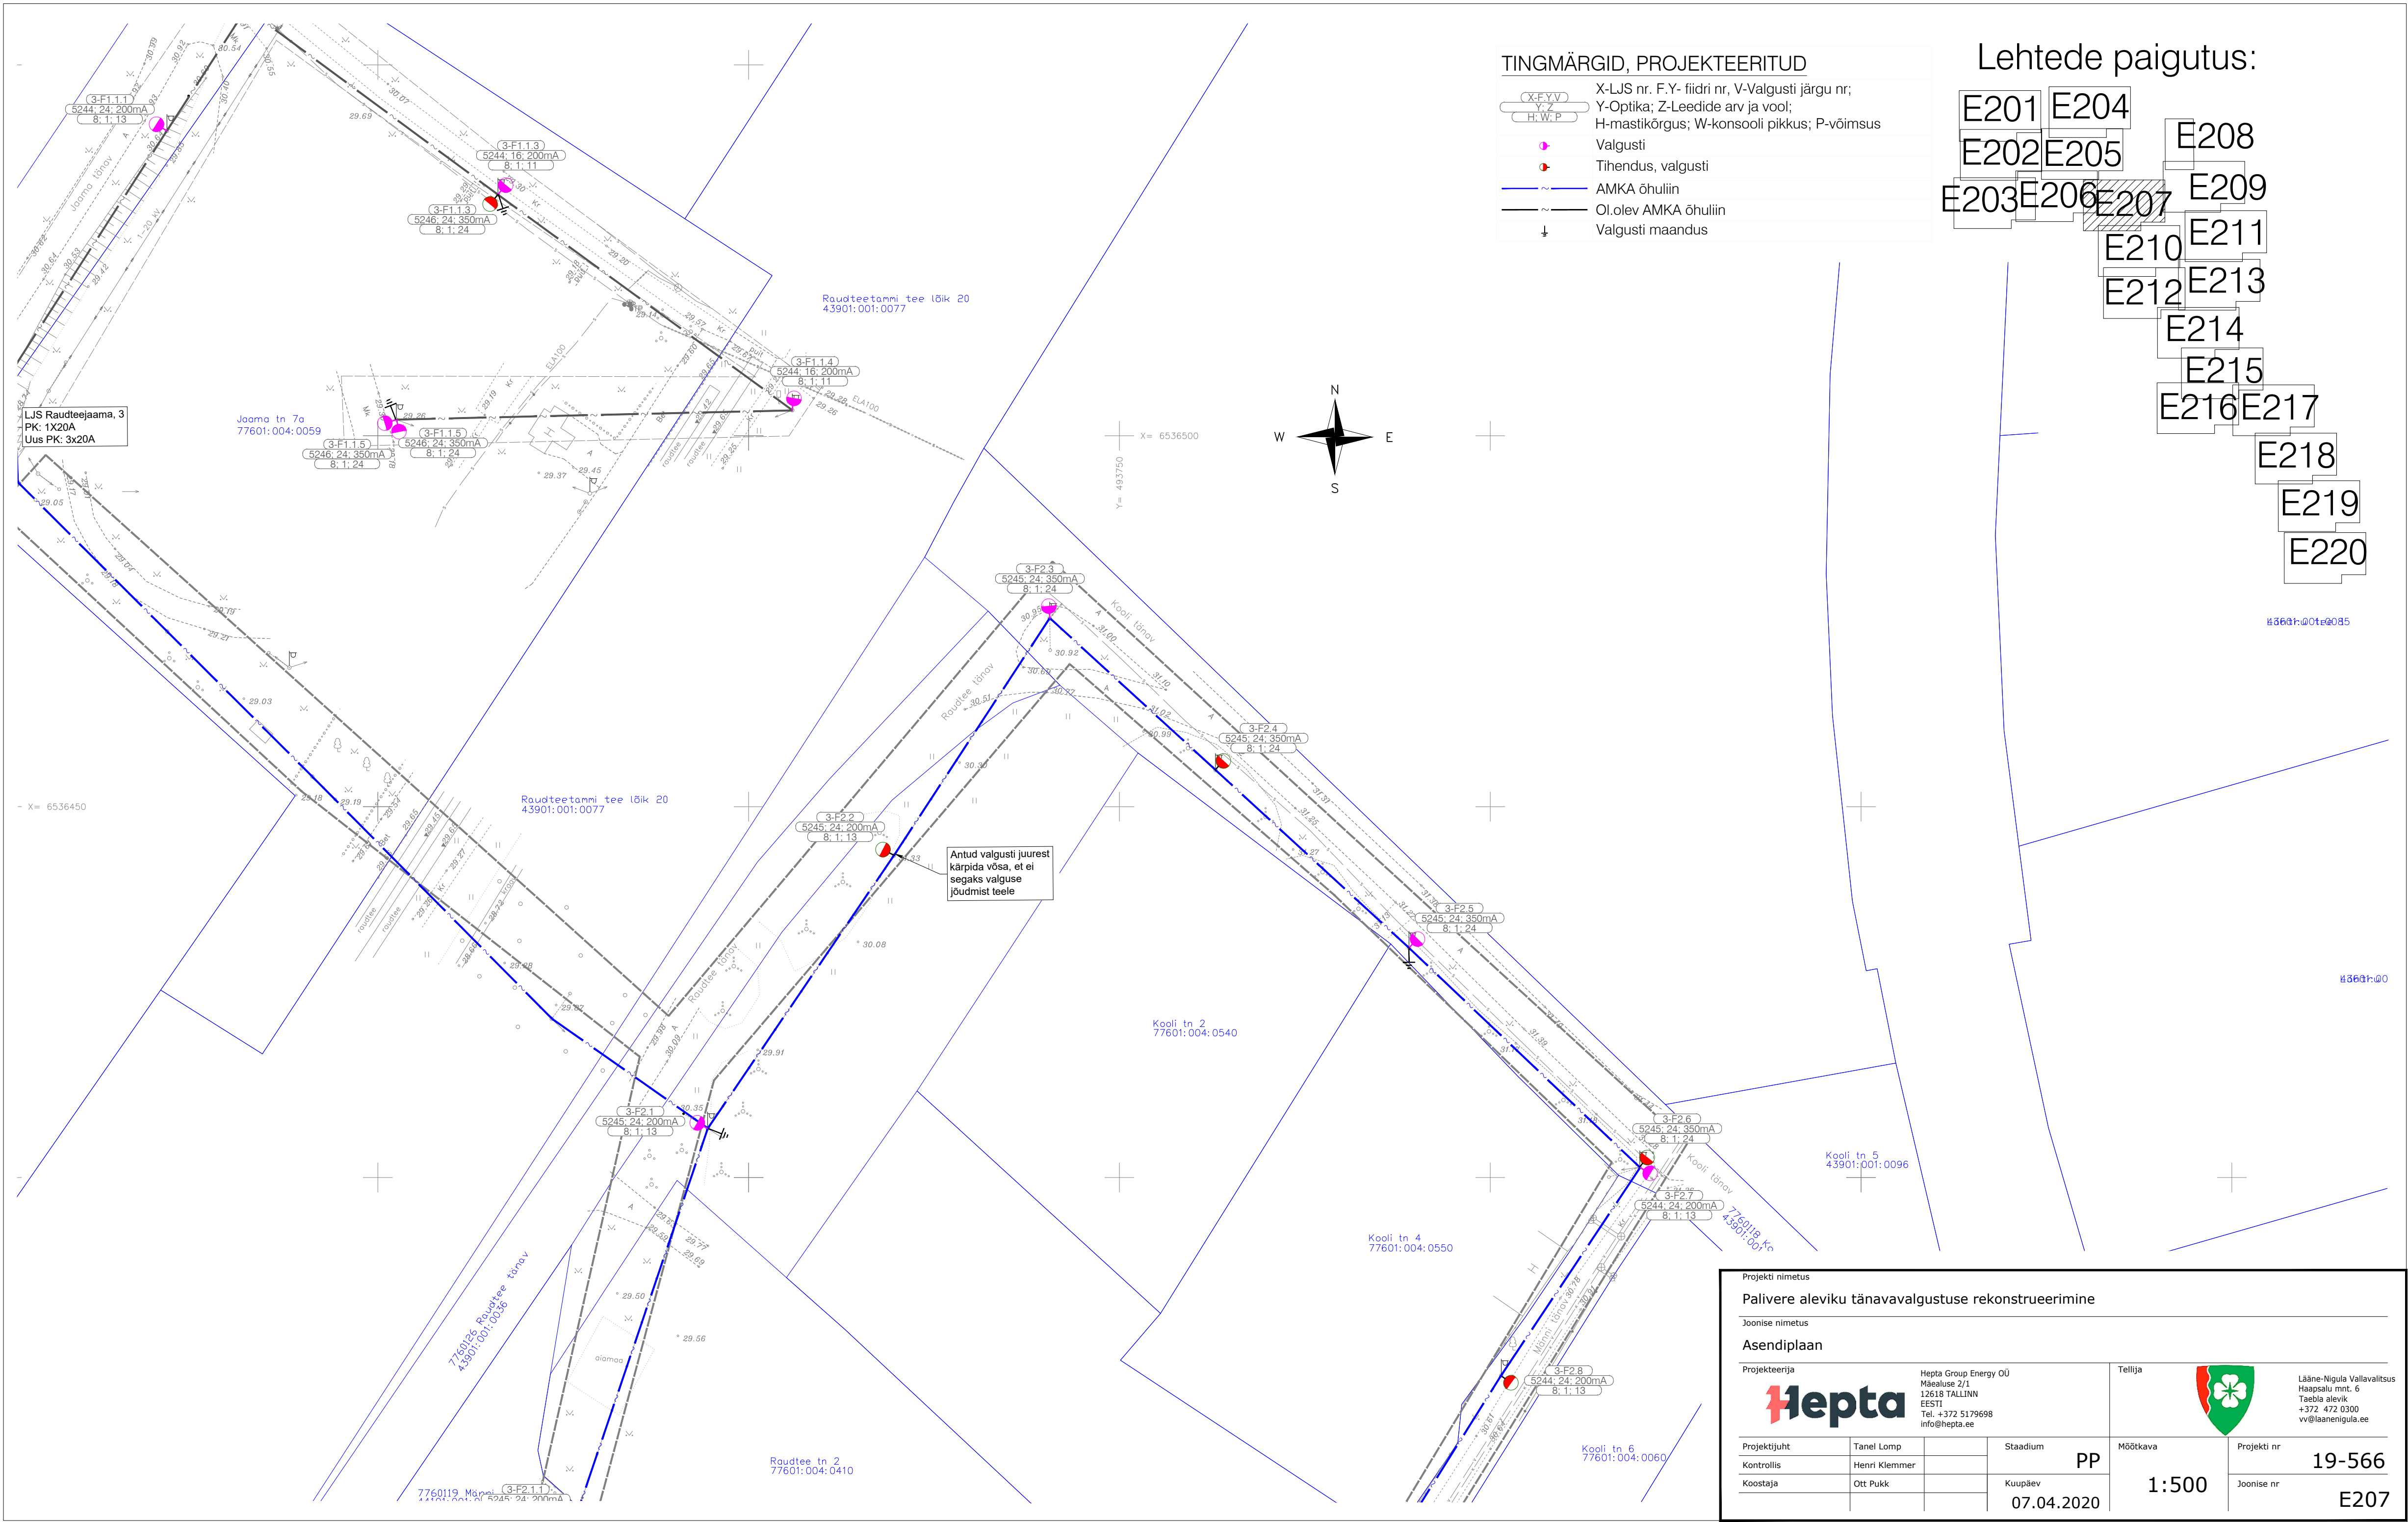


TINGMÄRGID, PROJEKTEERITUD

- X-F.Y.V Y-Z H:W:P
- Valgusti
- Tihendus, valgusti
- AMKA õhuliin
- Ol.olev AMKA õhuliin
- Valgusti maandus

Lehtede paigutus:

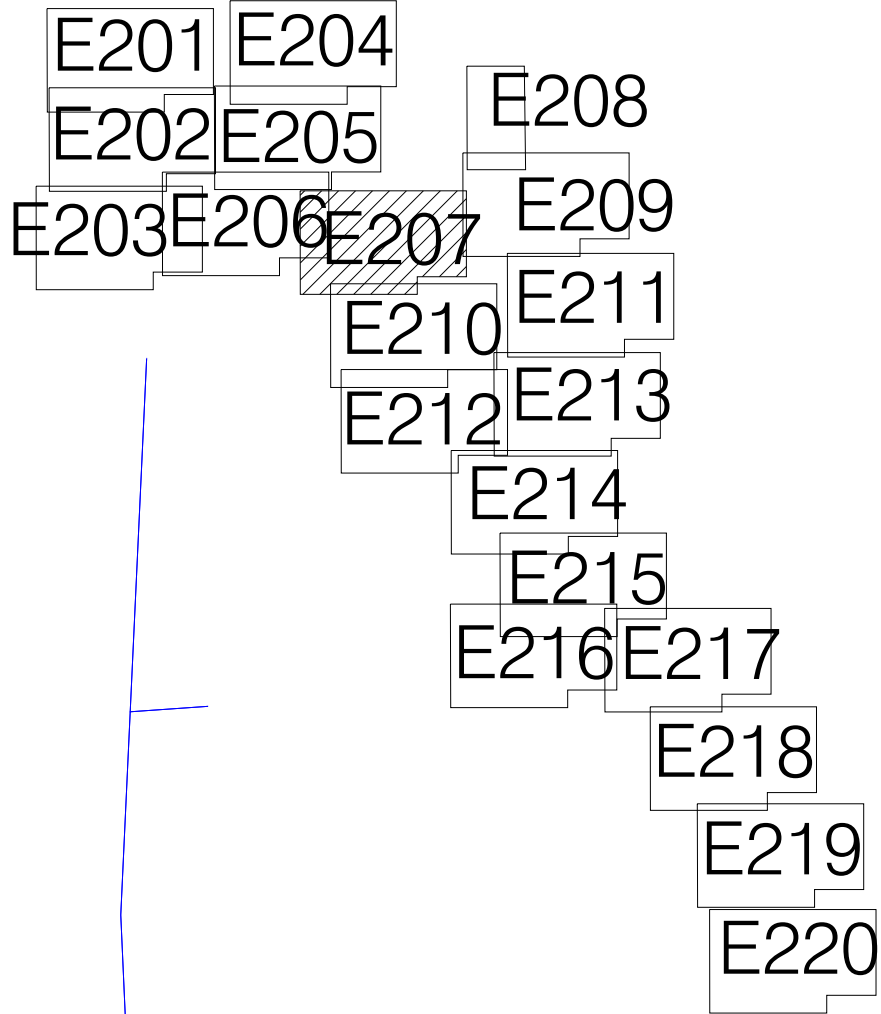


Projekti nimetus				Palivere aleviku tänavavalgustuse rekonstrueerimine			
Joonise nimetus				Asendiplaan			
Projekteerija		Hepta Group Energy OÜ Mäealuse 2/1 12618 TALLINN EESTI Tel. +372 5179698 info@hepta.ee		Tellija		 Lääne-Nigula Vallavalitsus Haapsalu mnt. 6 Taebila alevik +372 472 0300 vv@laanenigula.ee	
Projekti juht	Tanel Lomp		Staadium	PP	Möötkava	Projekti nr	19-566
Kontrollis	Henri Klemmer					Joonise nr	E207
Koostaja	Ott Pukk		Kuupäev	07.04.2020			

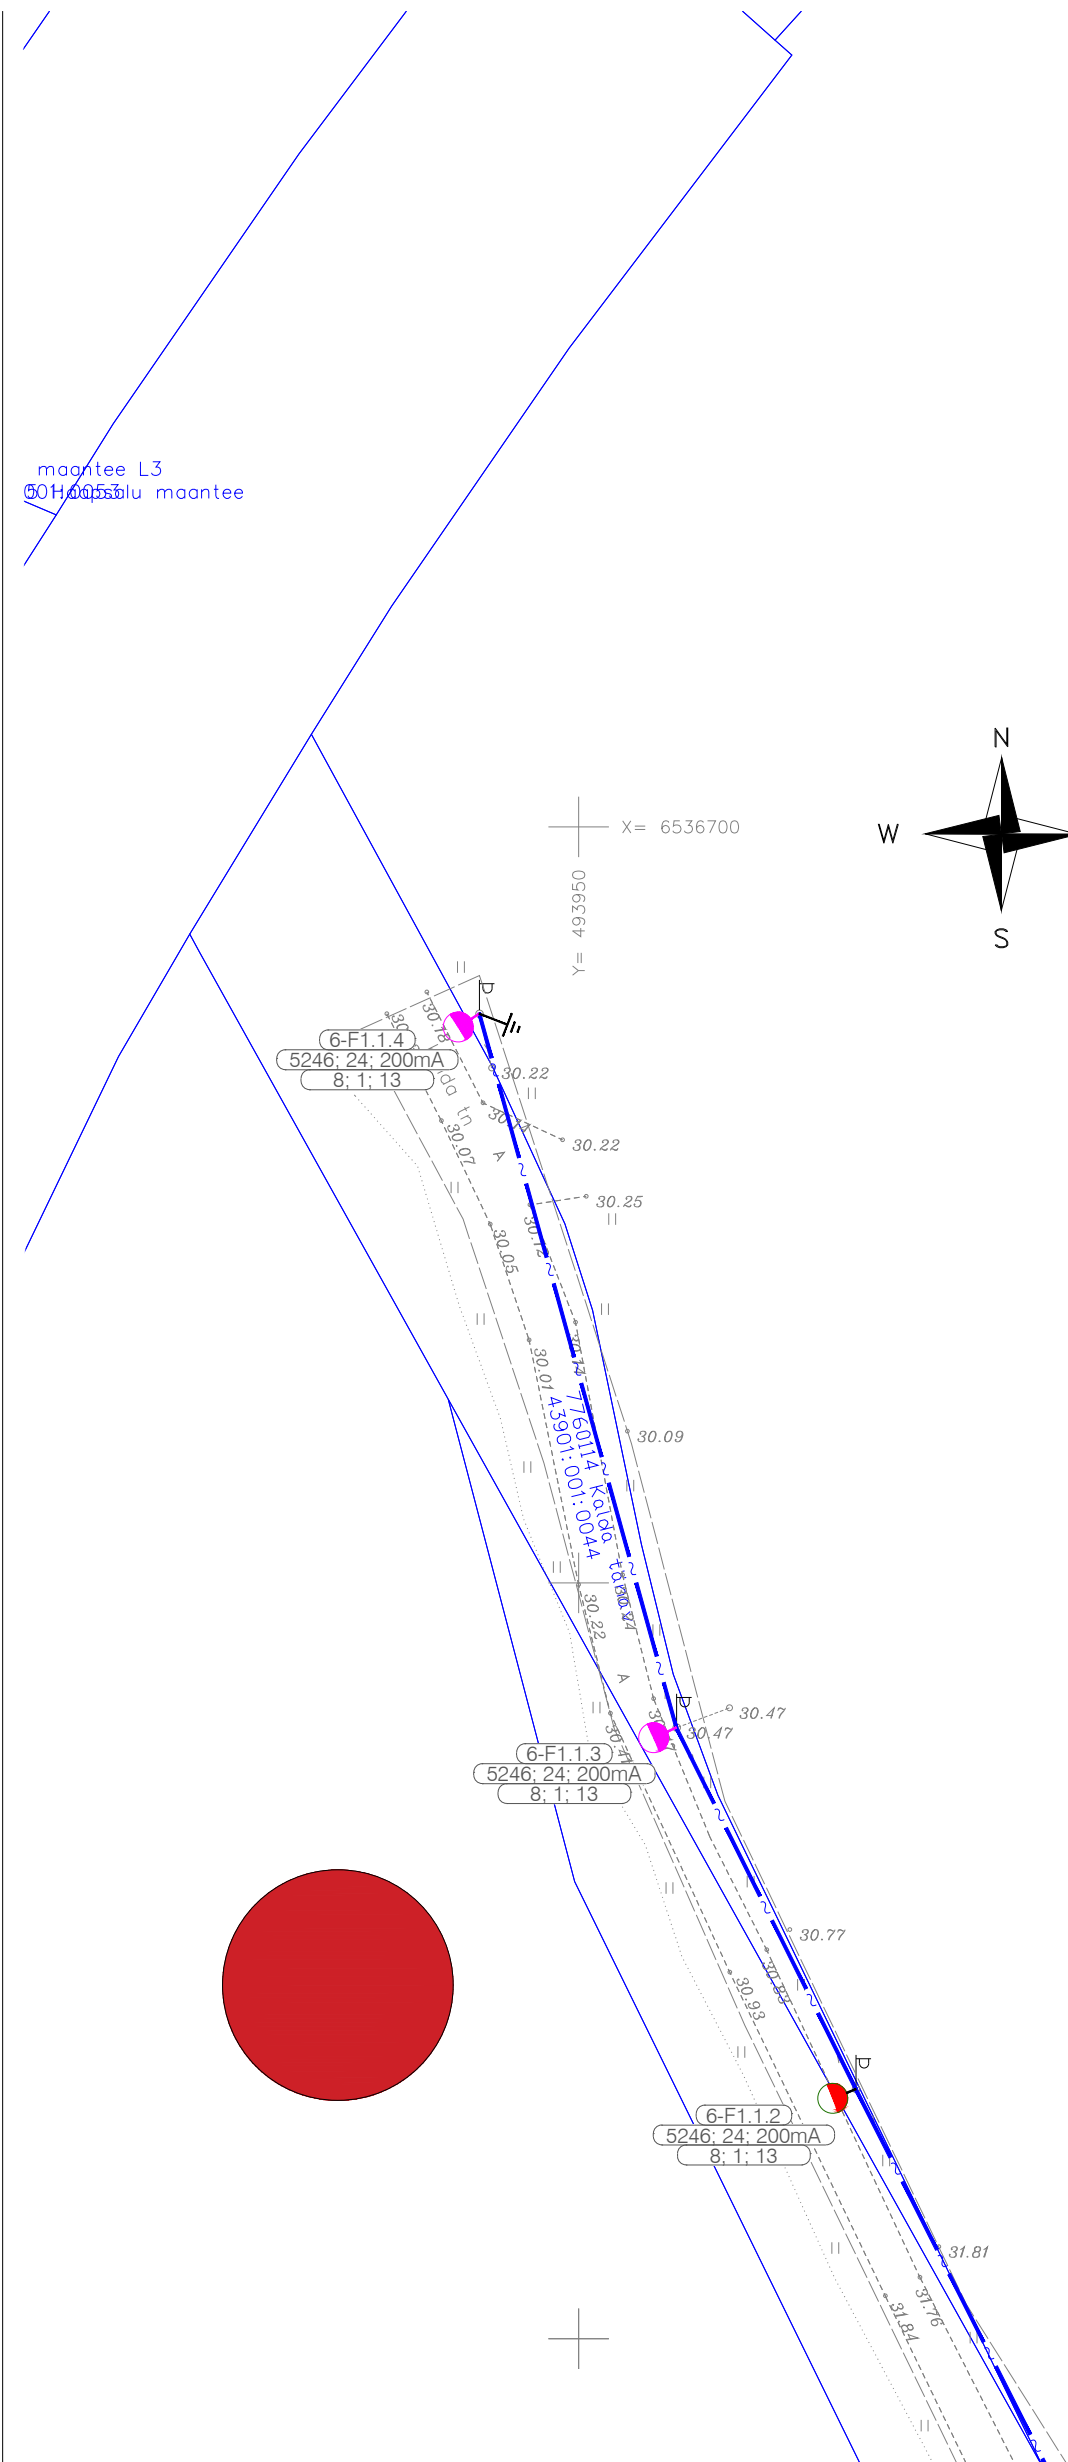

TINGMÄRGID, PROJEKTEERITUD

X-F.Y.V	X-LJS nr. F.Y- fiidri nr, V-Valgusti järgu nr;
Y: Z	Y-Optika; Z-Leedide arv ja vool;
H; W; P	H-mastikõrgus; W-konsooli pikkus; P-võimsus
Valgusti	Valgusti
Tihendus, valgusti	Tihendus, valgusti
AMKA õhuliin	AMKA õhuliin
Valgusti maandus	Valgusti maandus
Kultuurimälestis	Kultuurimälestis

Lehtede paigutus:

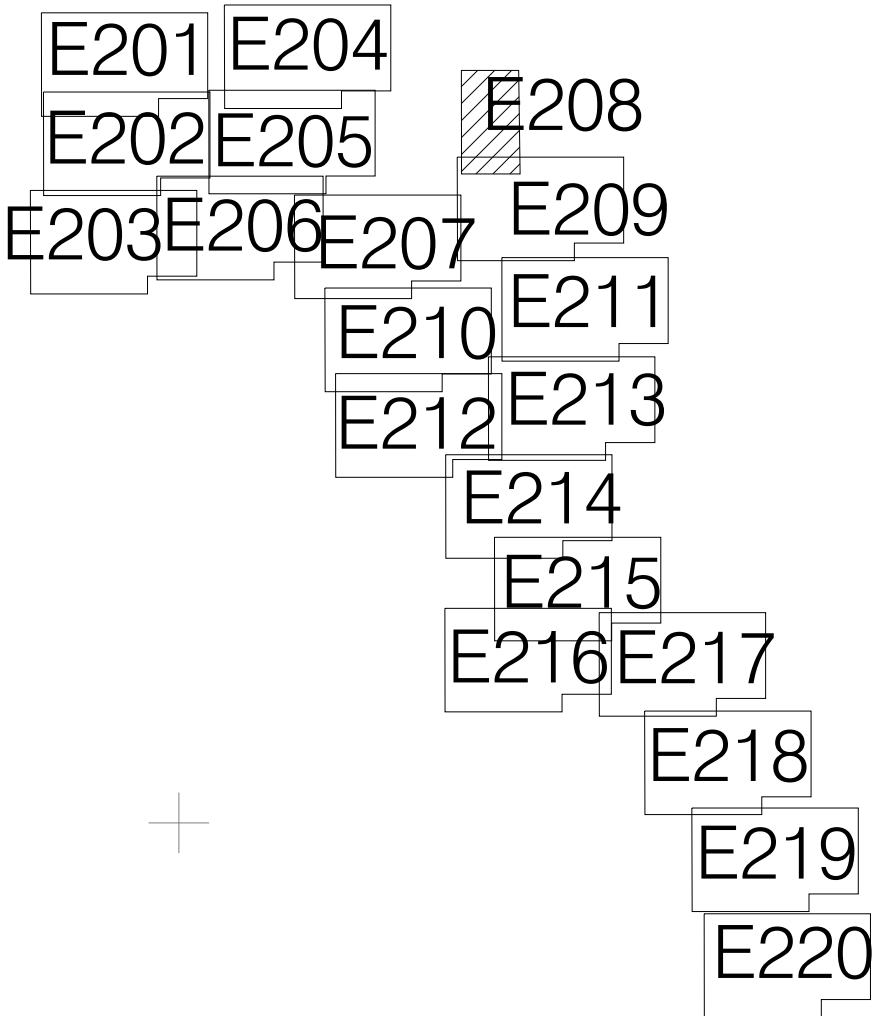

Projekti nimetus

Palivere aleviku tänavavalgustuse rekonstrueerimine

Joonise nimetus

Asendiplaan

Projekteerija



Hepta Group Energy OÜ
Mäealuse 2/1
12618 TALLINN
EESTI
Tel. +372 5179698
info@hepta.ee

Tellijaja



Lääne-Nigula Vallavalitsus
Haapsalu mnt. 6
Taebala alevik
+372 472 0300
vv@laanenigula.ee

Projekti juht

Tanel Lomp

Kontrollis

Henri Klemmer


Stadium


PP

Möötkava

Projekti nr

19-566

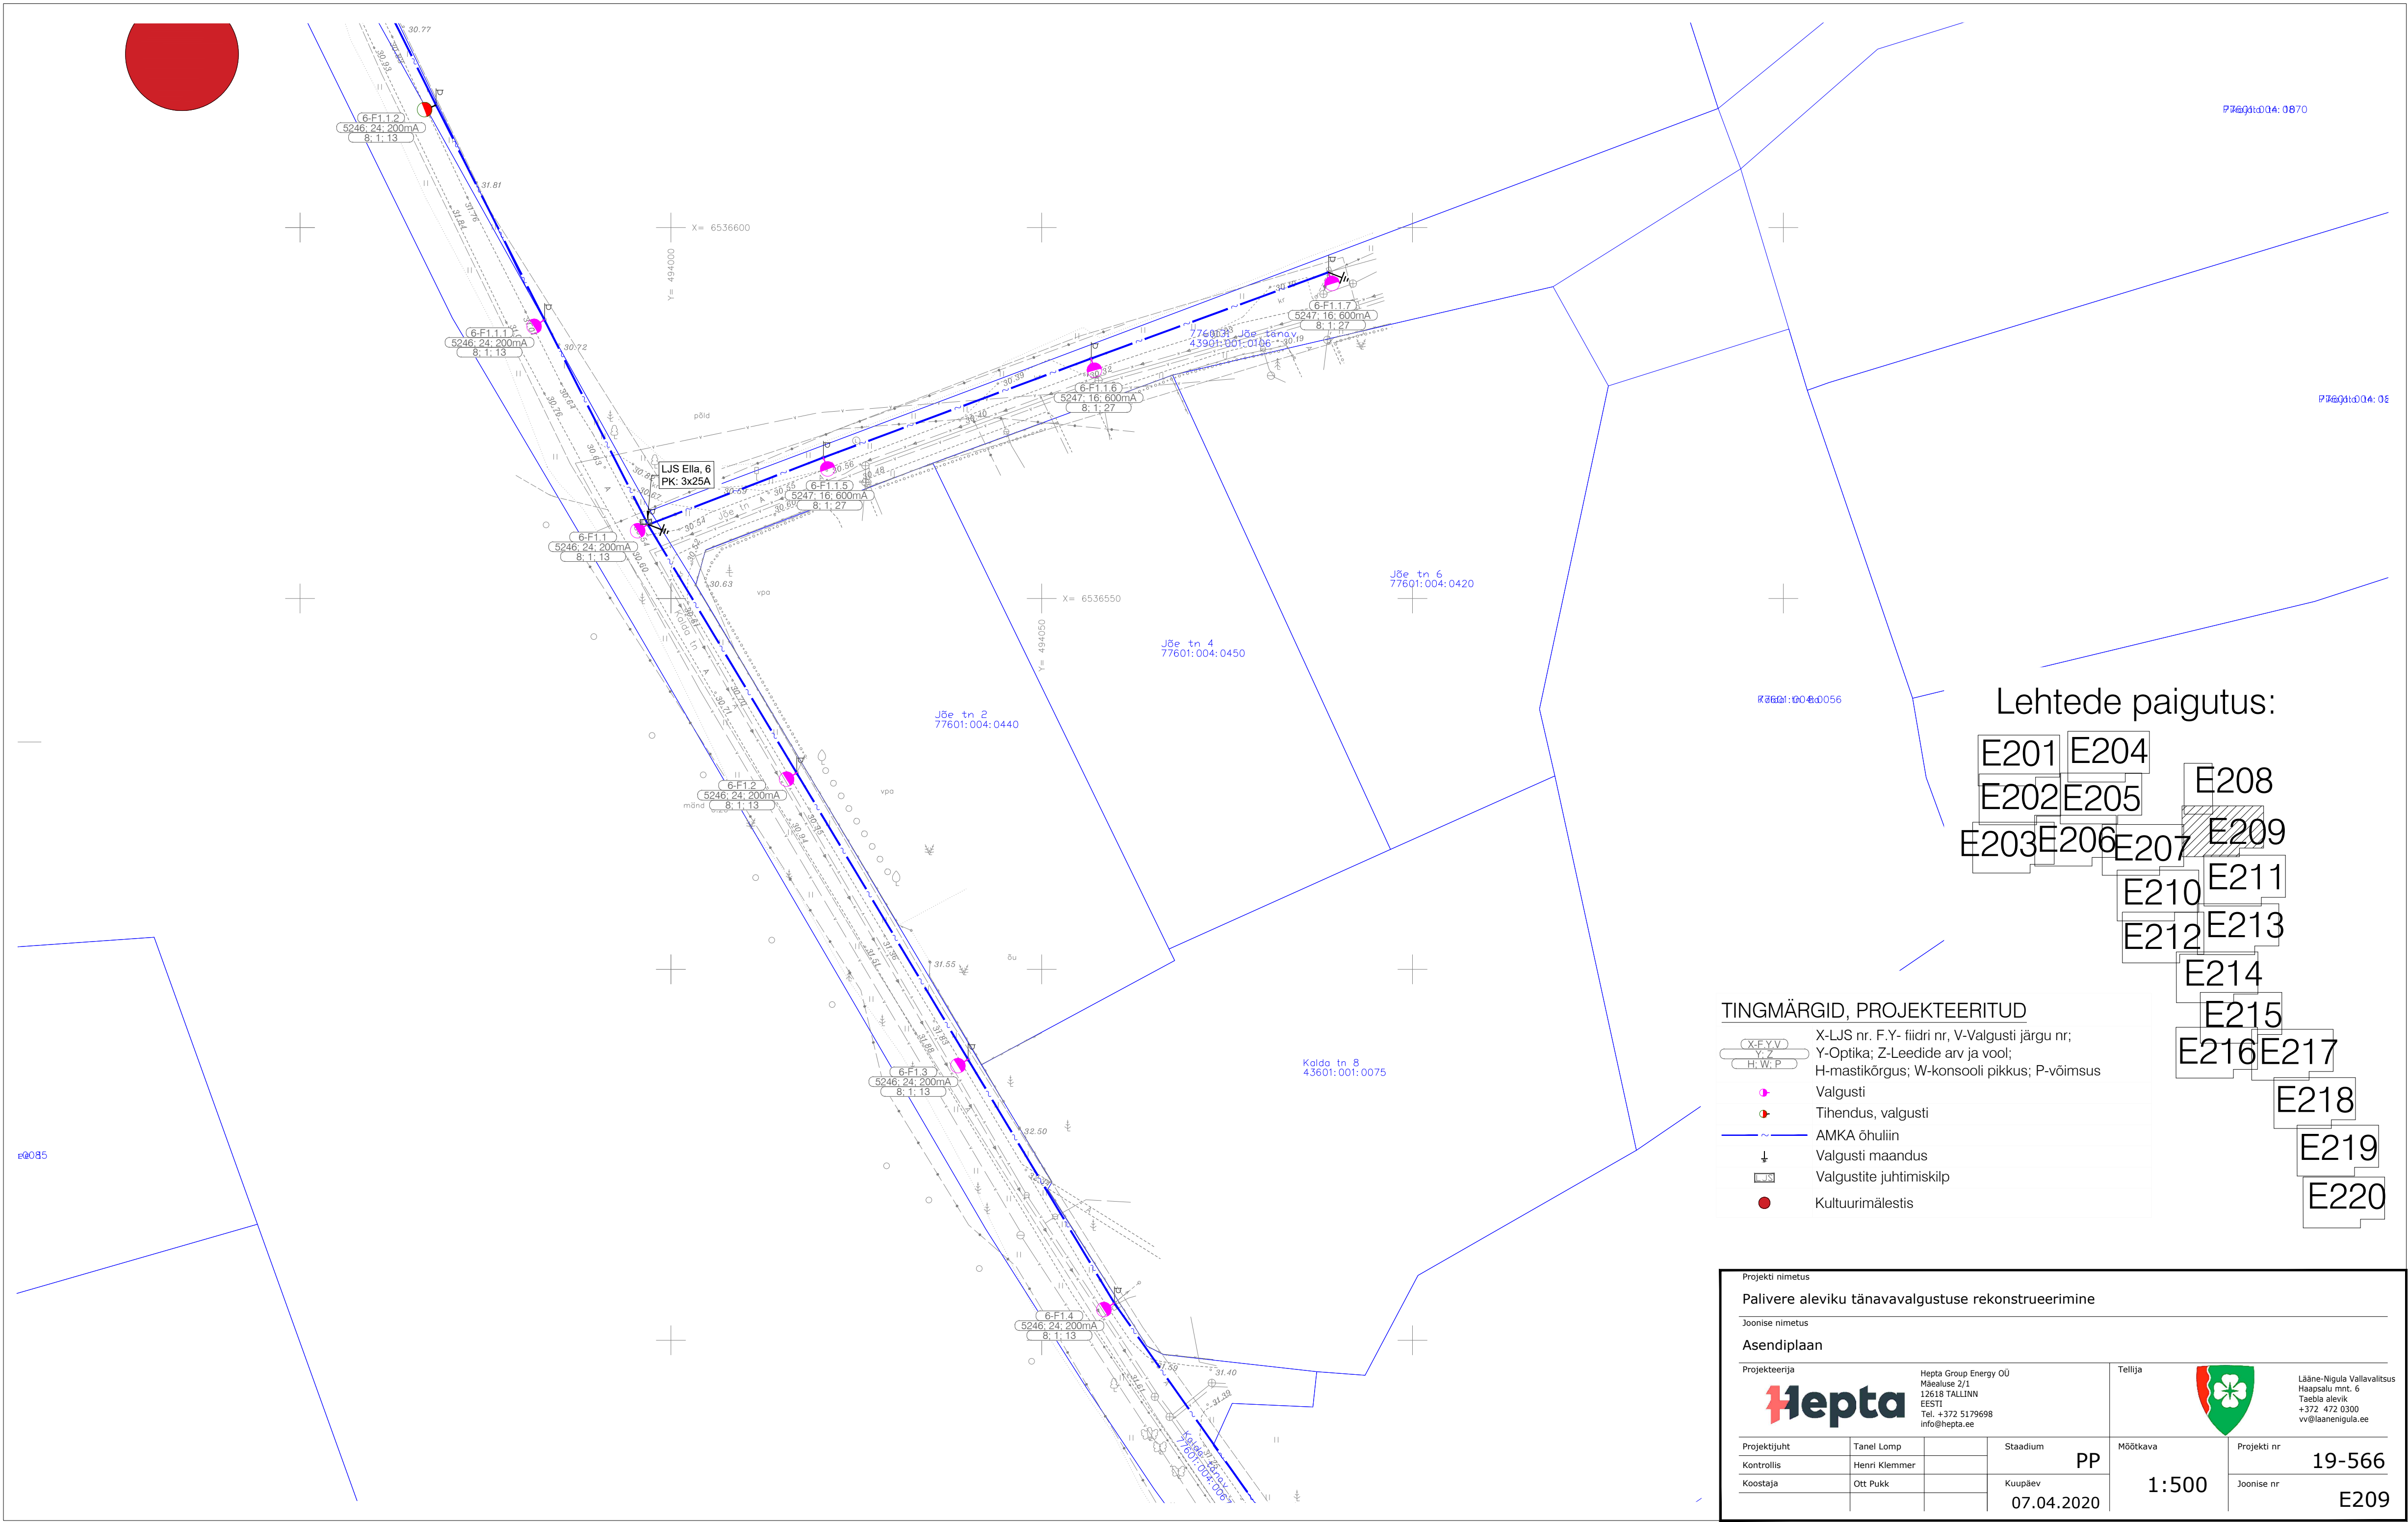

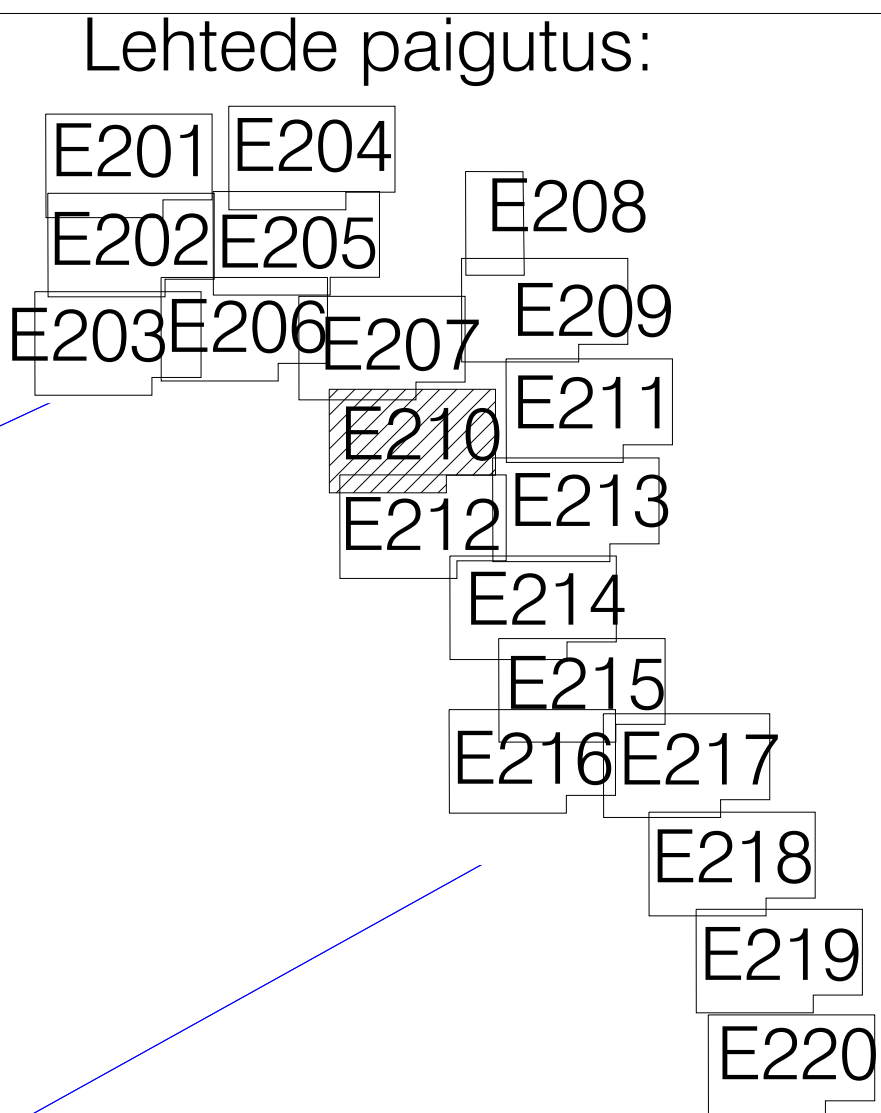

Projekti nimetus

Palivere aleviku tänavavalgustuse rekonstrueerimine

Joonise nimetus

Asendiplaan

Projekteerija


Hepta

Hepta Group Energy OÜ
Heptalase 2/1
12618 TALLINN
EESTI
Tel. +372 5179698
info@hepta.ee

Tellijä

Lääne-Nigula Vallavalitsus
Haapsalu mnt. 6
Taebia alevik
+372 472 0300
vv@laanenigula.ee

Projektijuht	Tanel Lomp	Staadium	PP	Möötkava	1:500	Projekti nr	19-566
Kontrollis	Henri Klemmer					Joonise nr	E210
Koostaja	Ott Pukk	Kuupäev				07.04.2020	

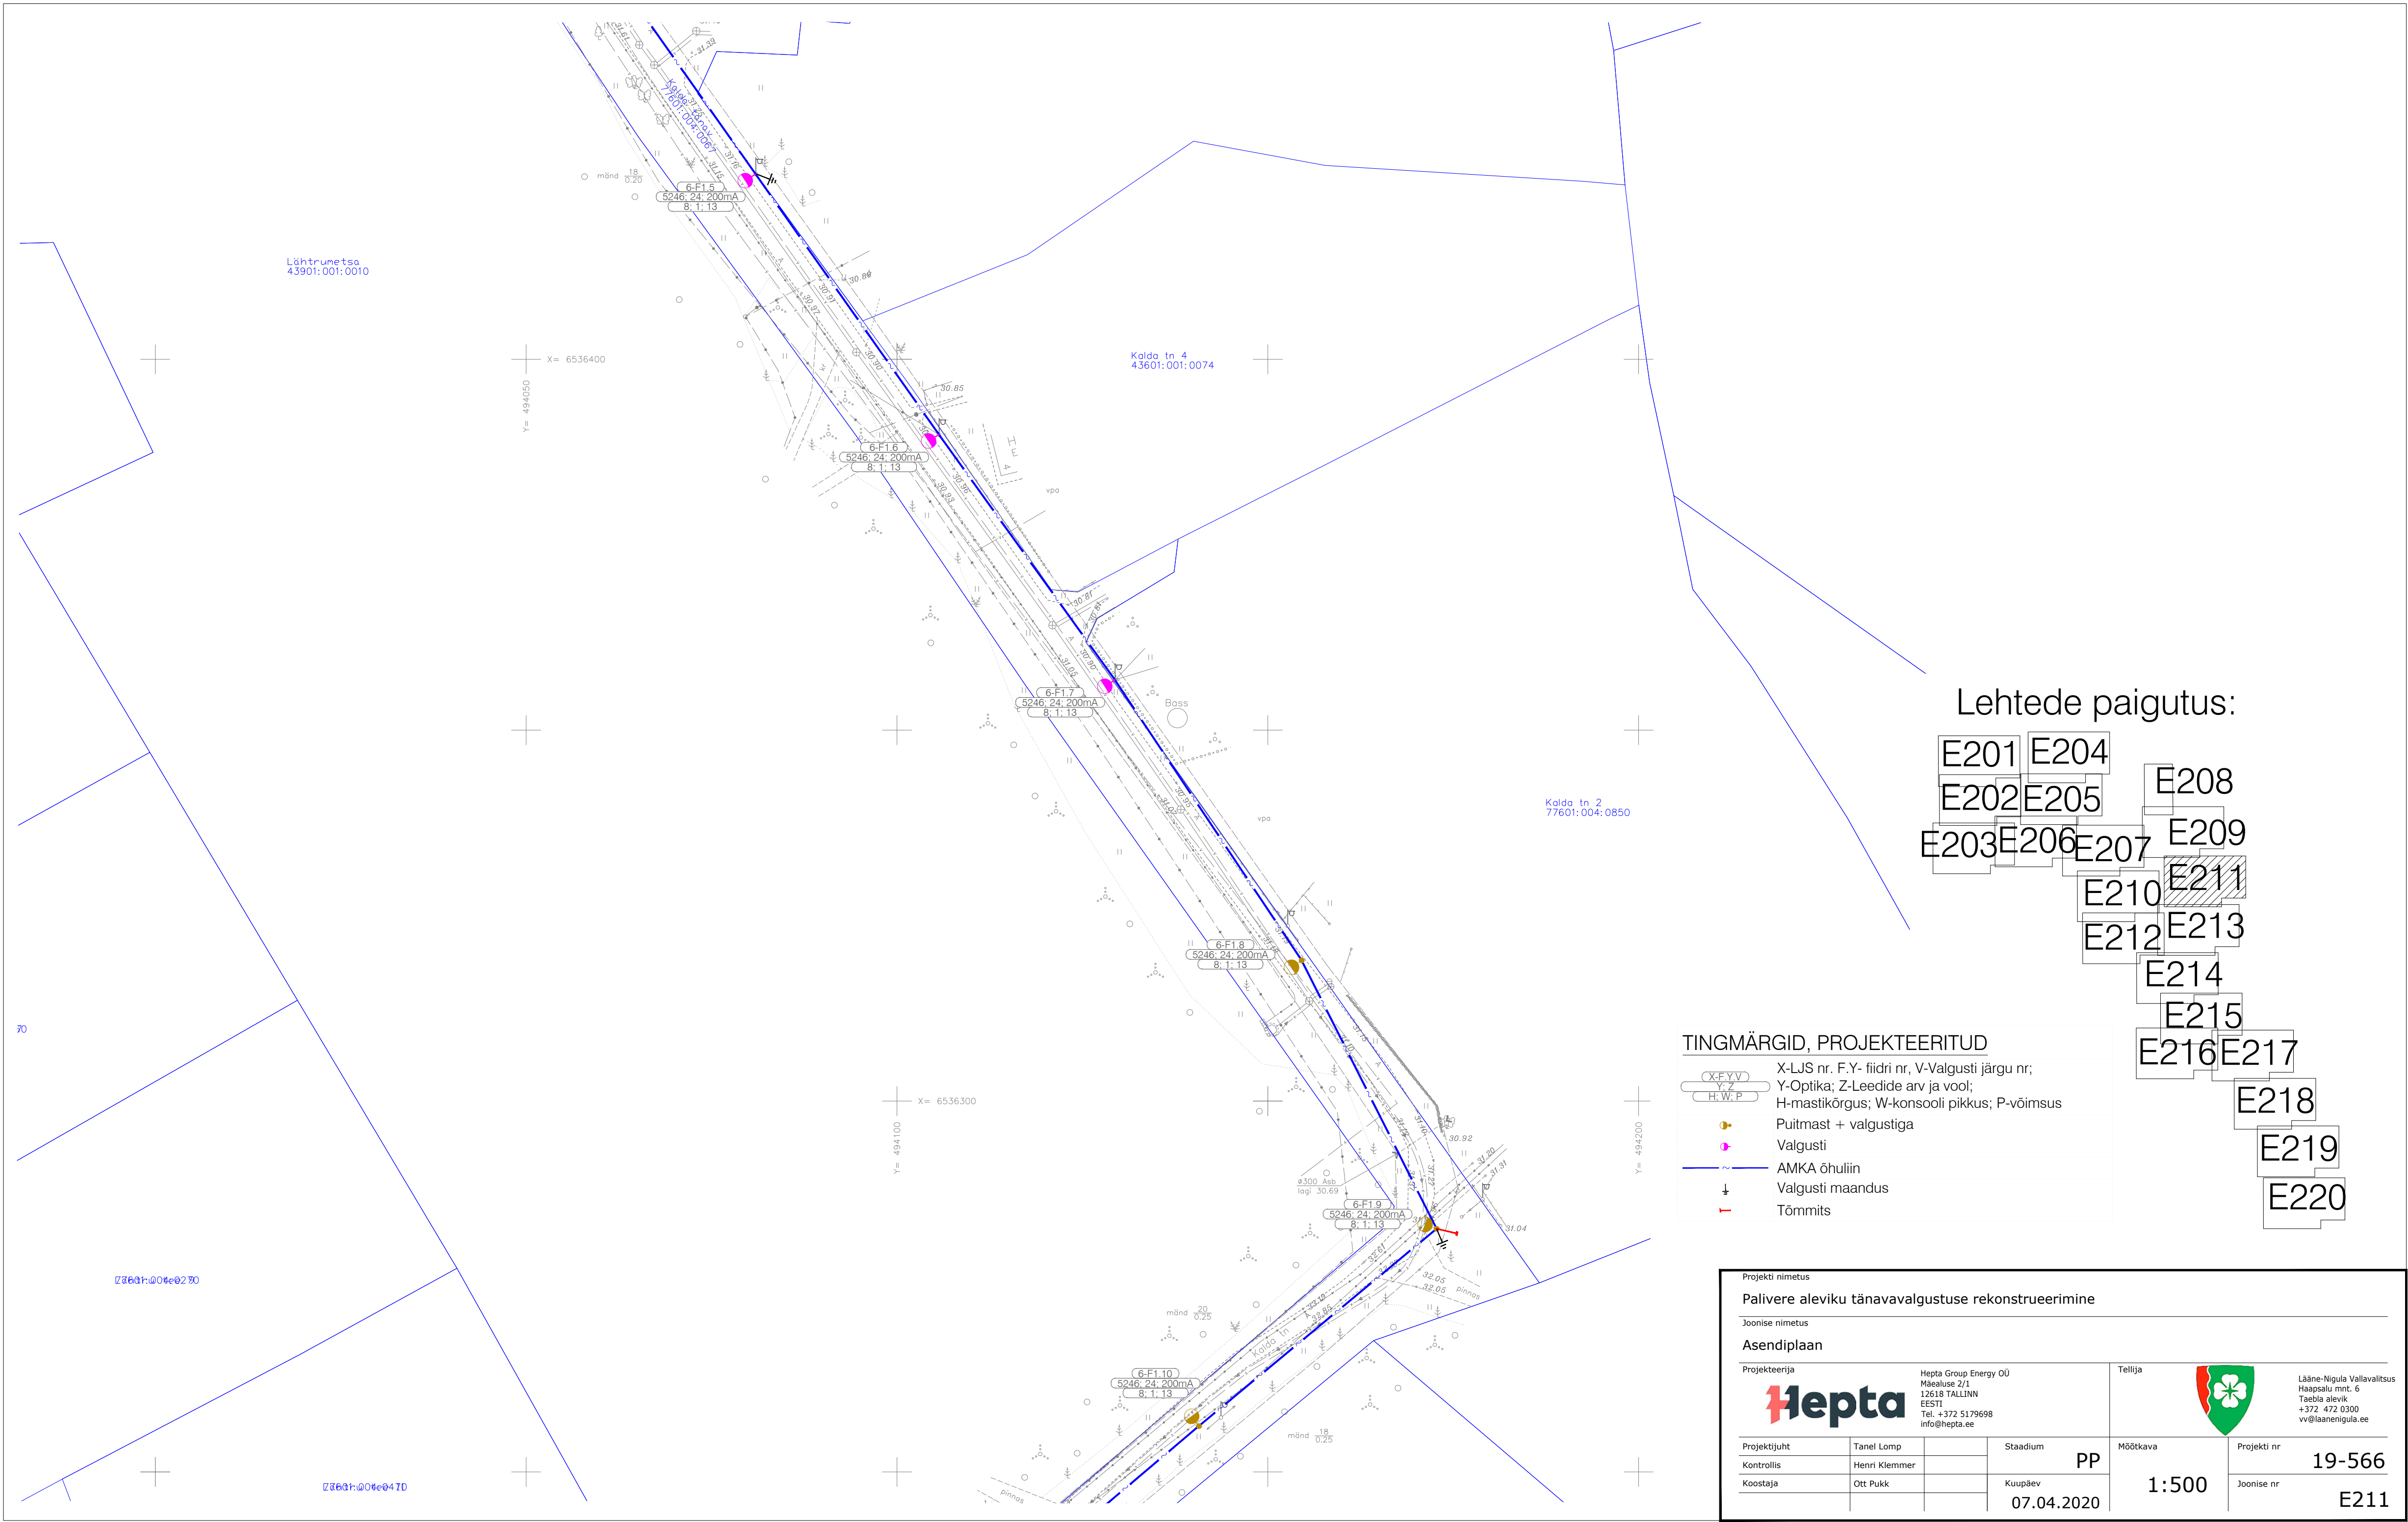


Lehtede paigutus:

- E201E204
- E202E205
- E203E206E207E208E209
- E210E211
- E212E213
- E214
- E215
- E216E217
- E218
- E219
- E220

TINGMÄRGID, PROJEKTEERITUD

- X-F.Y.V
- Y.Z
- H.W.P
-
- Puitmast + valgustiga
-
- Valgusti
-
- AMKA õhuliin
-
- Valgusti maandus
-
- Tõmmits

Projekti nimetus					
Palivere aleviku tänavavalgustuse rekonstrueerimine					
Joonise nimetus					
Asendiplaan					
Projekteerija			Tellija		
Hepta Group Energy OÜ Mäealuse 2/1 12618 TALLINN EESTI Tel. +372 5179698 info@hepta.ee			Lääne-Nigula Vallavalitsus Haapsalu mnt. 6 Taebila alevik +372 472 0300 vv@laanenigula.ee		
Projekti juht	Tanel Lomp		Staadium	PP	Möötkava
Kontrollis	Henri Klemmer				Projekti nr
Koostaja	Ott Pukk		Kuupäev	07.04.2020	19-566
				1:500	Joonise nr
					E211

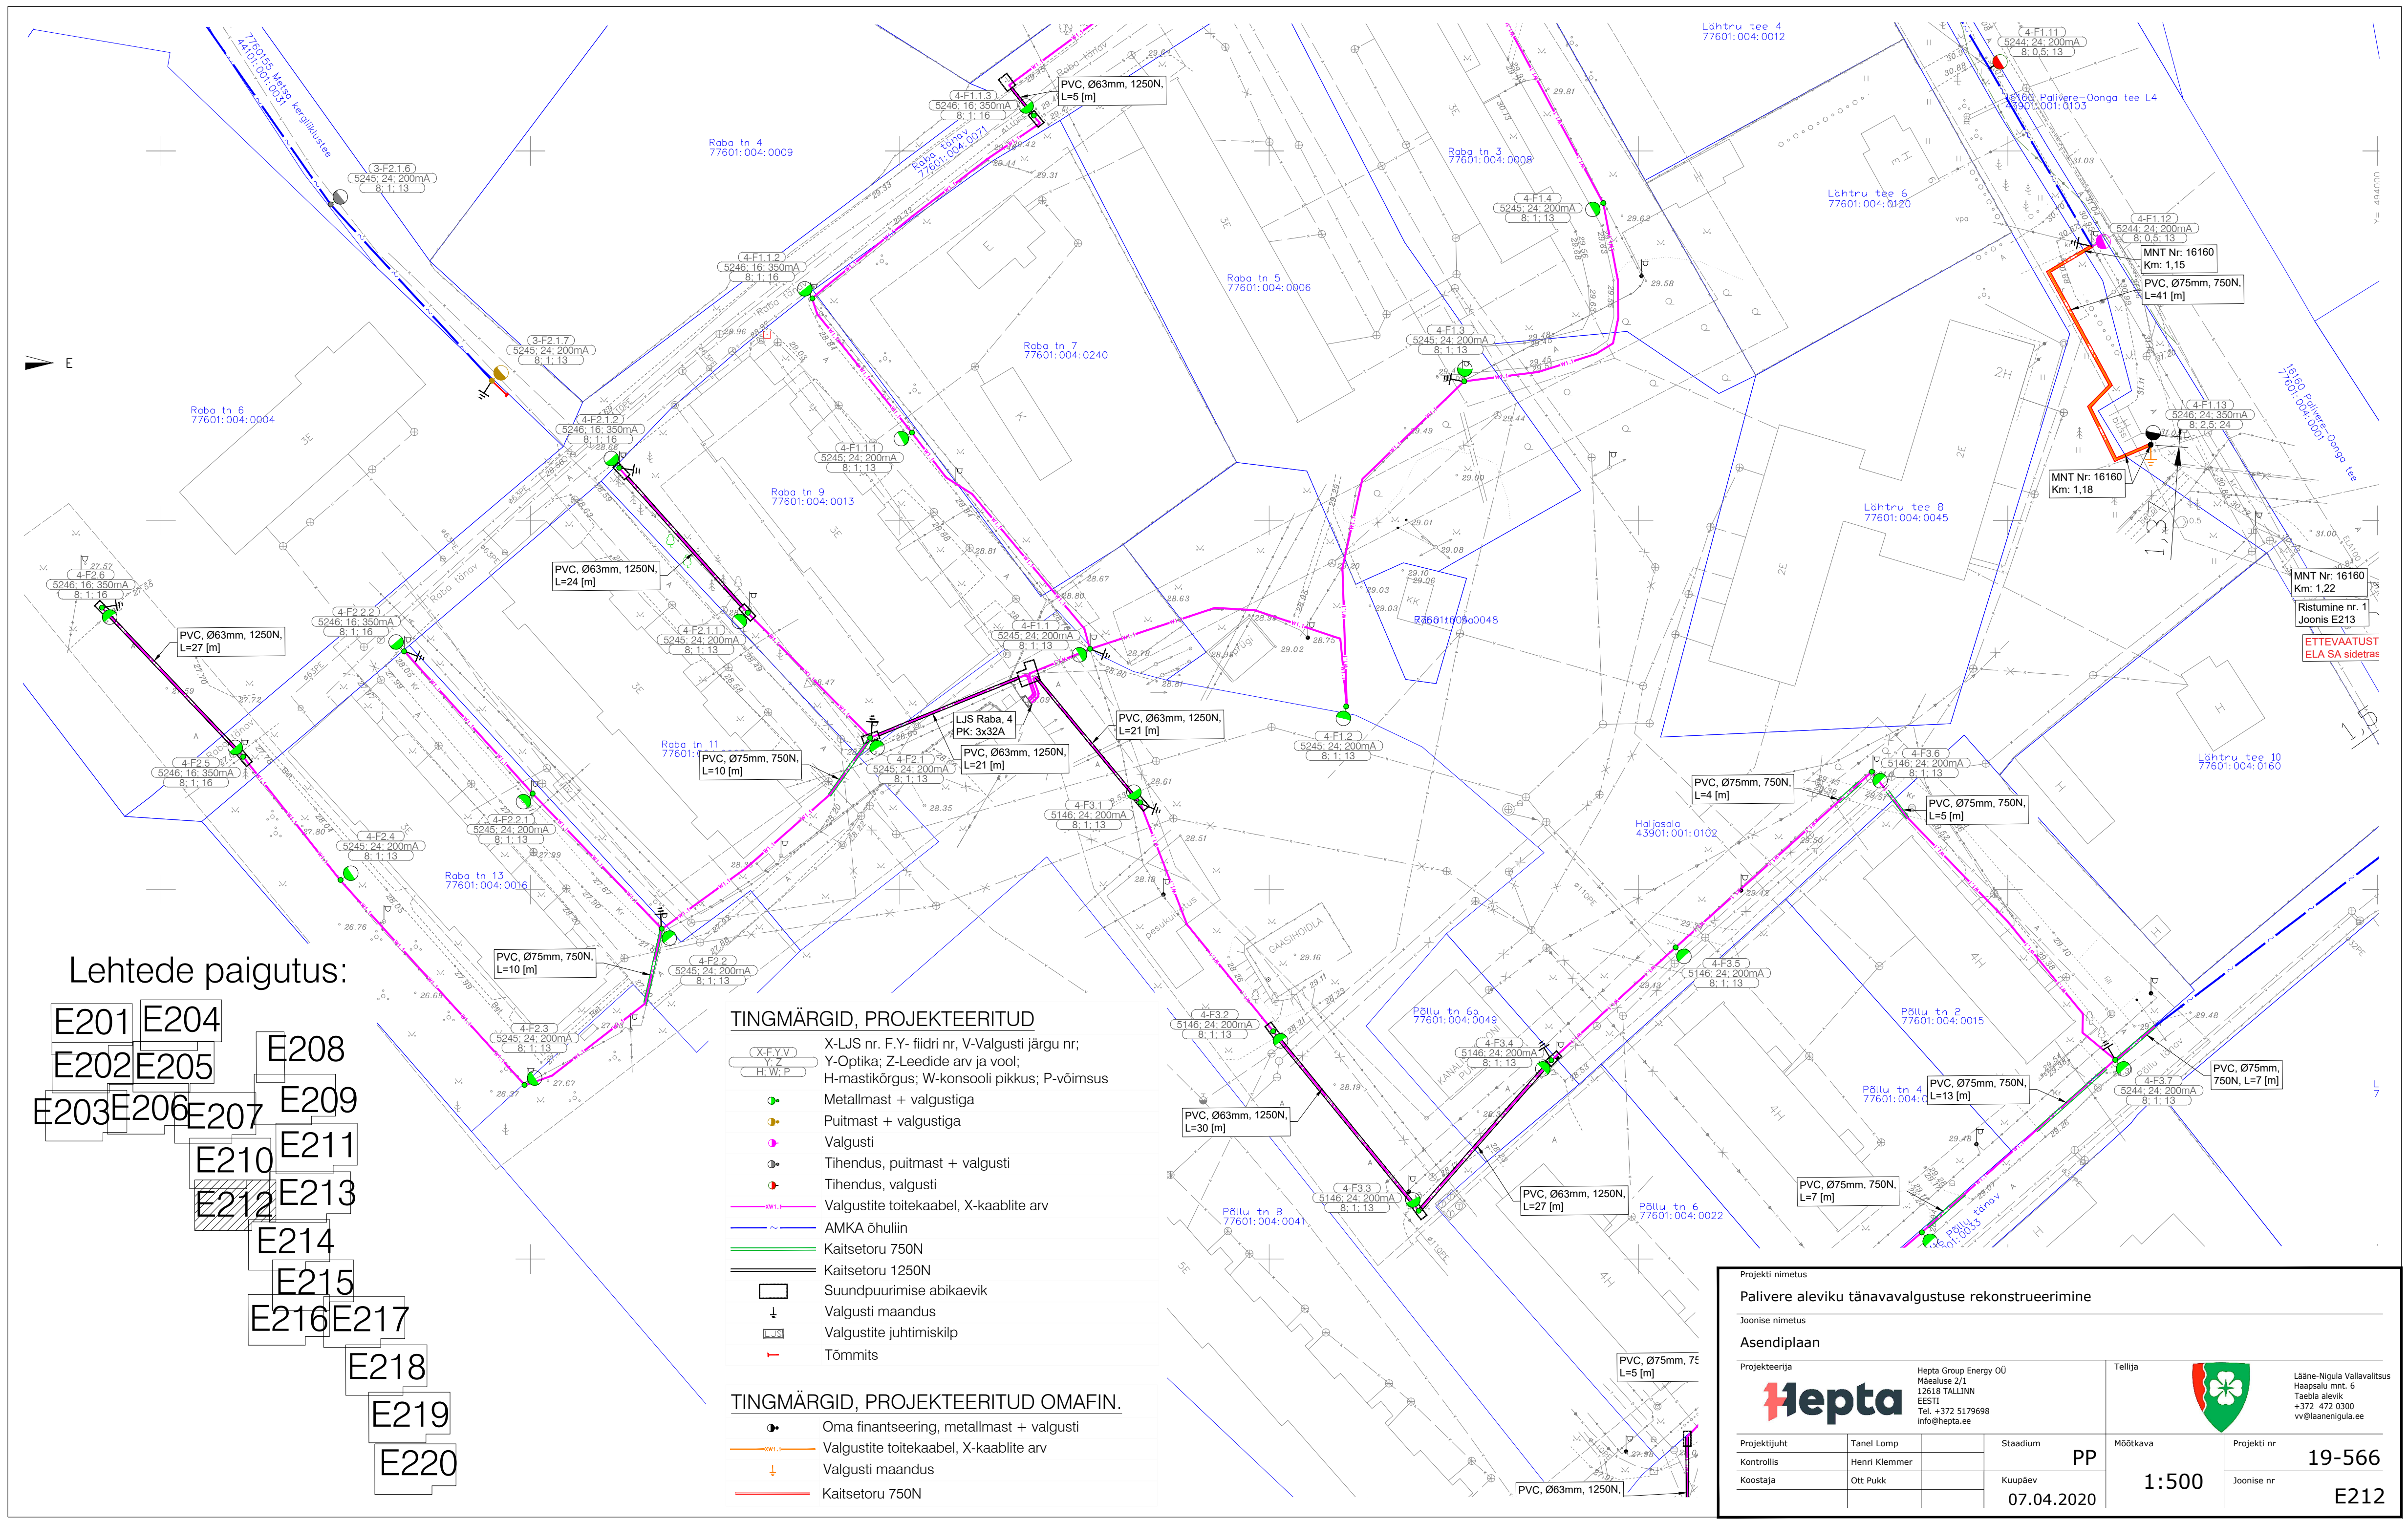

Lehtede paigutus:

- E201E204
- E202E205
- E203E206E207
- E208
- E209
- E210E211
- E212E213
- E214
- E215
- E216E217
- E218
- E219
- E220

TINGMÄRGID, PROJEKTEERITUD

- X-F.Y.V
- Y.Z
- H.W.P
-
- Metallmast + valgustiga

TINGMÄRGID, PROJEKTEERITUD OMAFIN.

-
- Oma finantseering, metallmast + valgusti

Projekti nimetus

Palivere aleviku tänavavalgustuse rekonstrueerimine

Joonise nimetus

Asendiplaan

Projekteerija

Hepta Group Energy OÜ
Mäealuse 2/1
12618 TALLINN
EESTI
Tel. +372 5179698
info@hepta.ee

Tellija

Lääne-Nigula Vallavalitsus
Haapsalu mnt. 6
Taebila alevik
+372 472 0300
vv@laanenigula.ee

Projekti juht

Tanel Lomp

Staadium

PP

Möötkava

1:500

Projekti nr

19-566

Kontrollis

Henri Klemmer

Kuupäev


07.04.2020

Joonise nr


E212

Koostaja

Ott Pukk



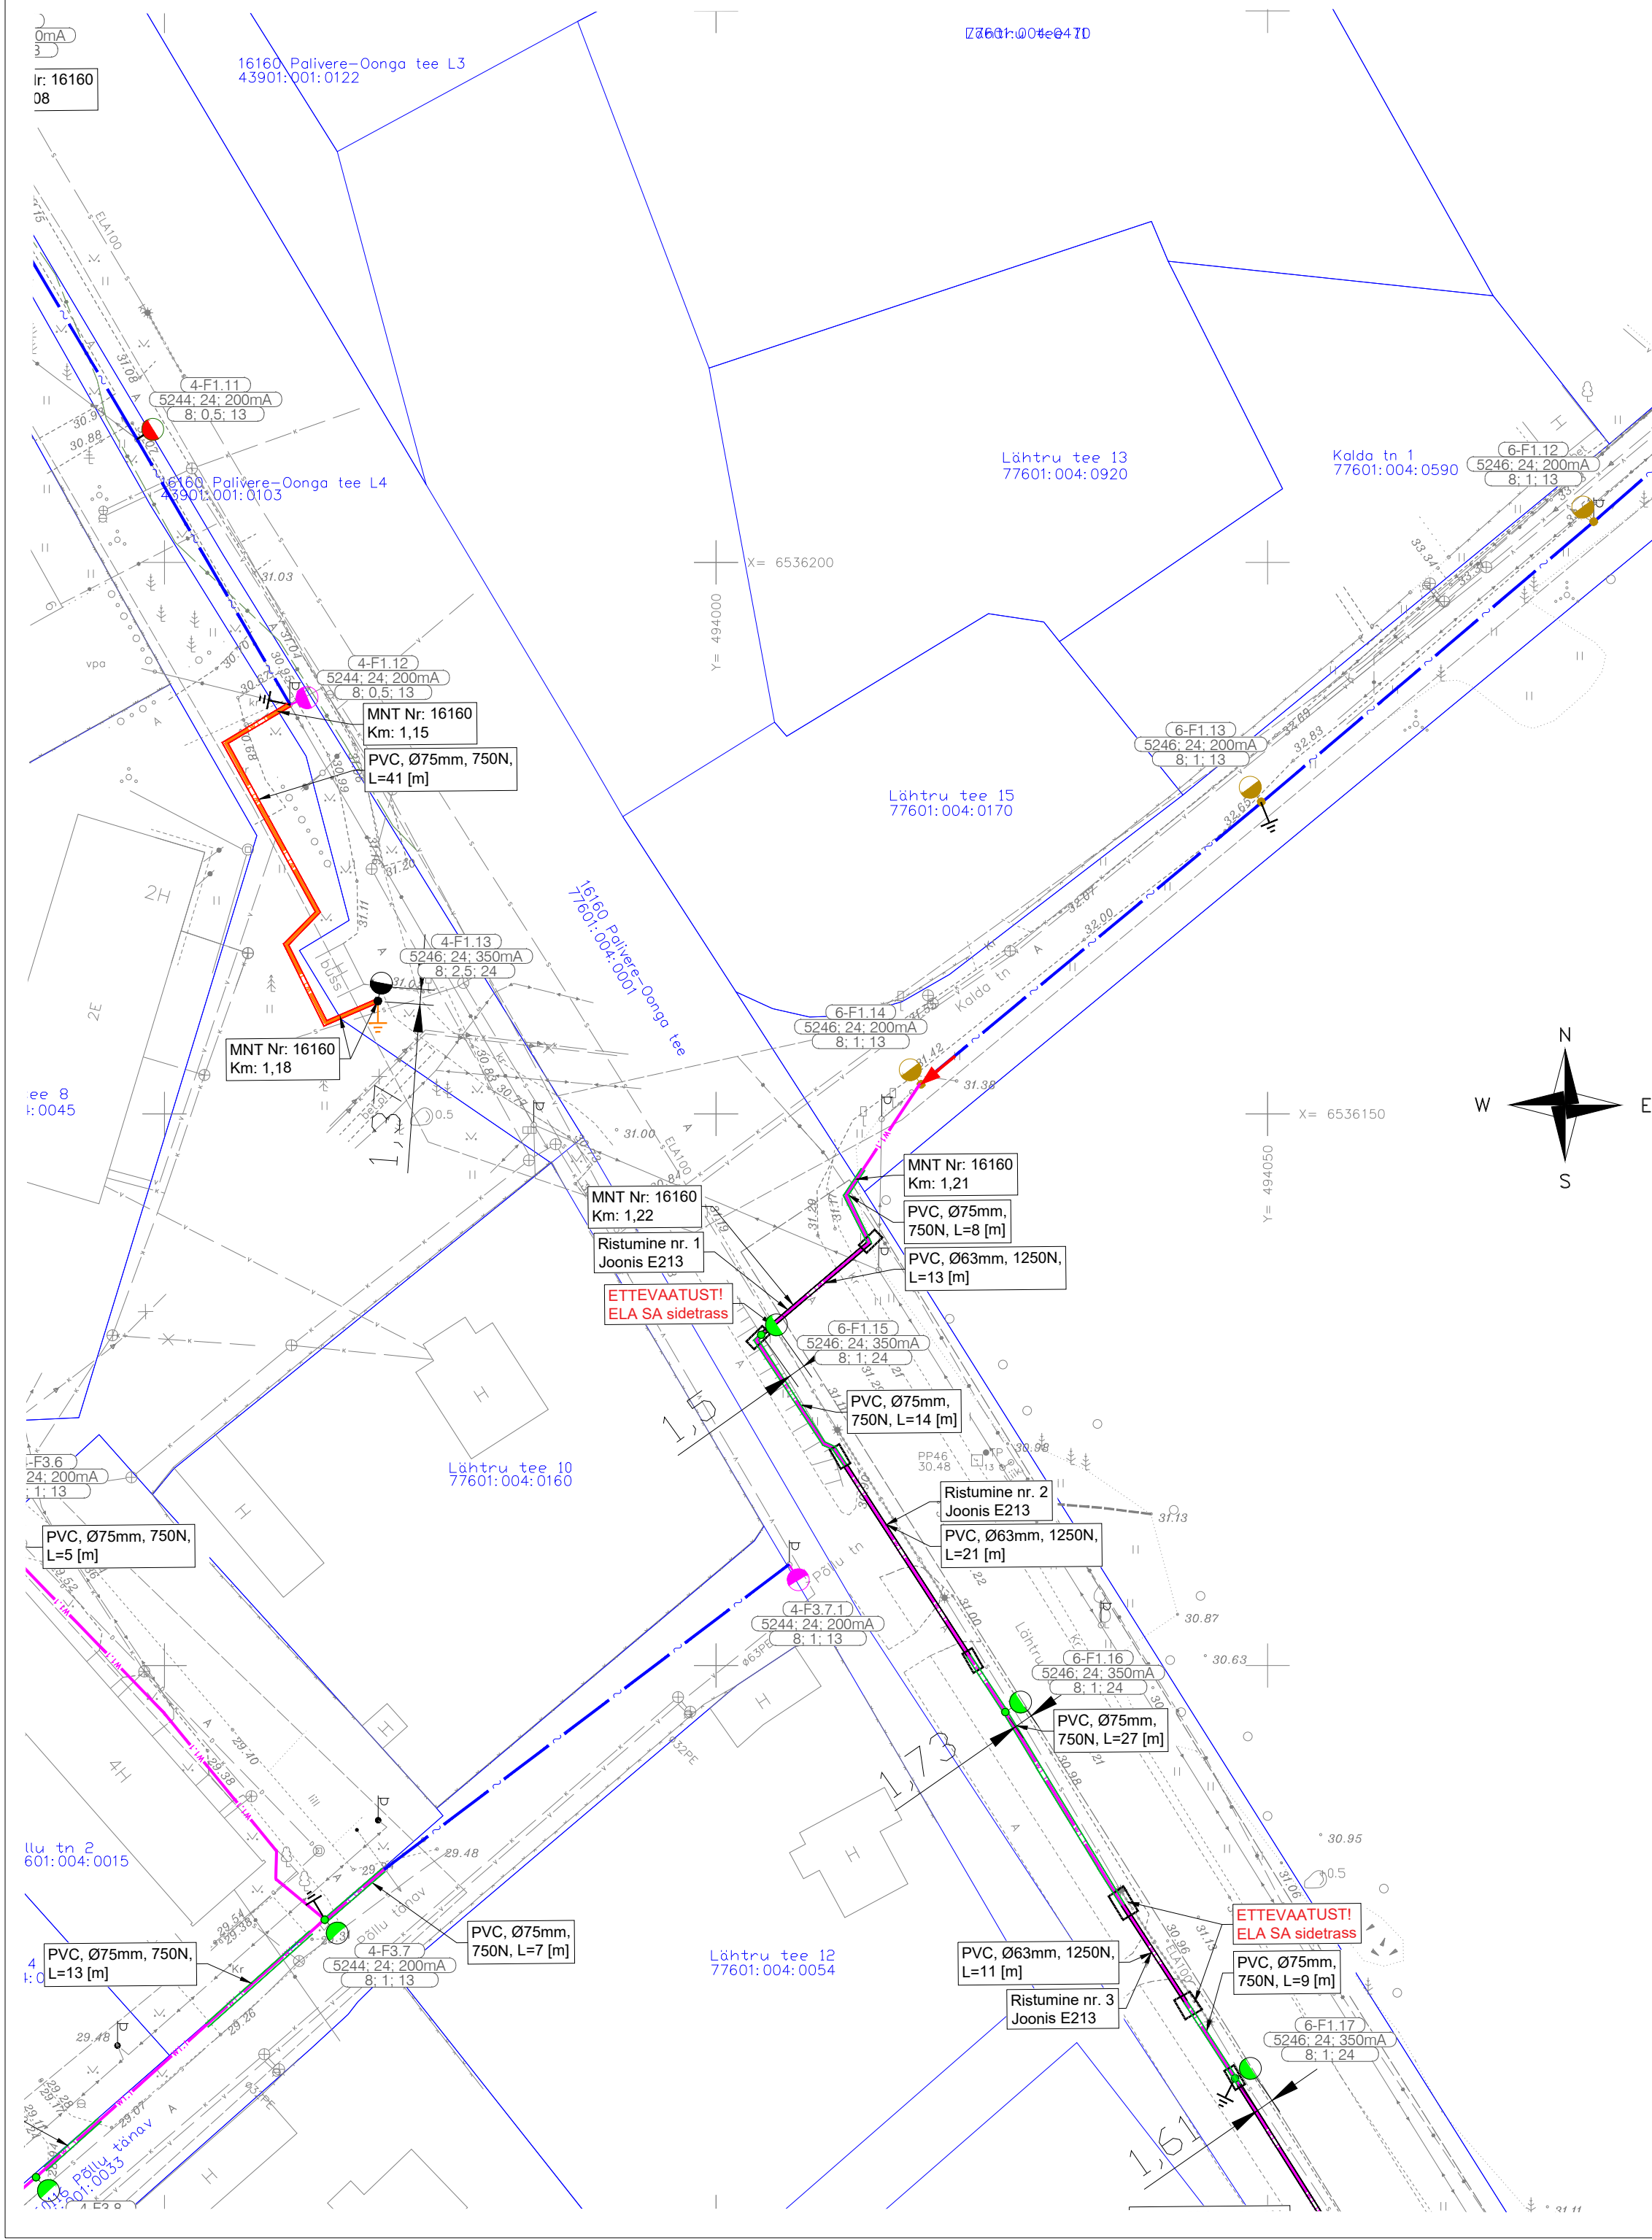


Lehtede paigutus:

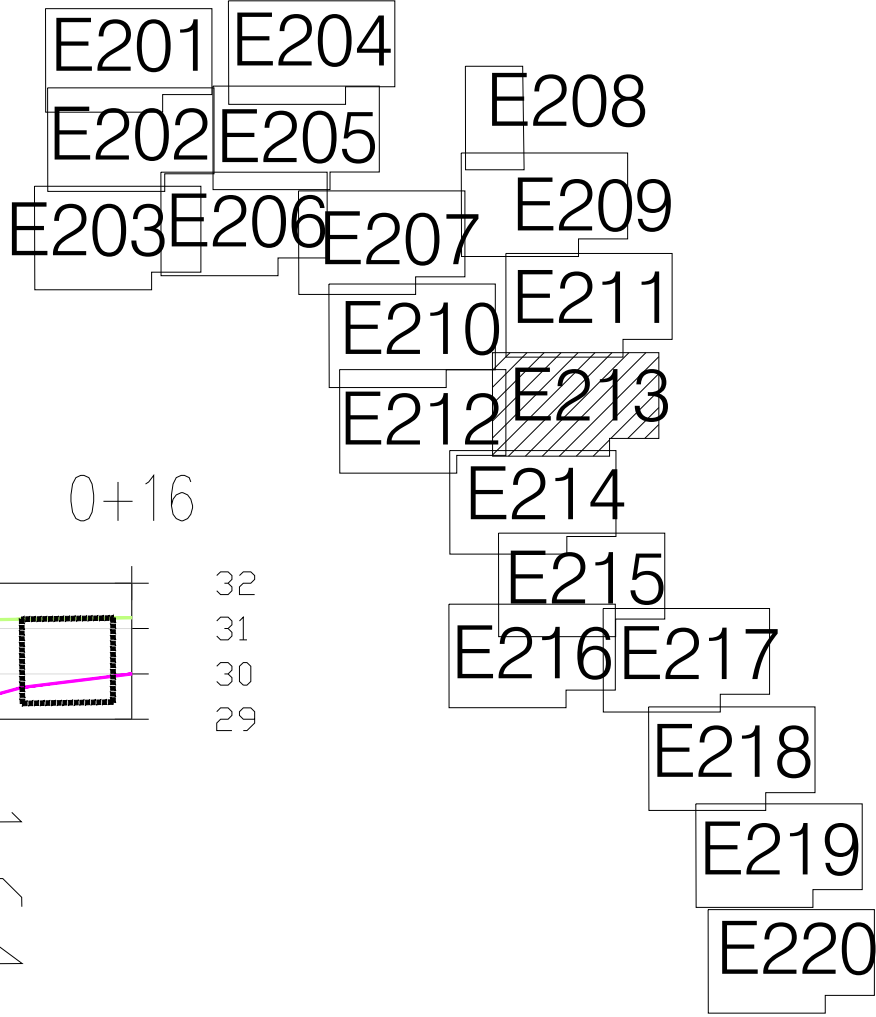

ELA SA sidetrass
30.17

MNT nr: 16160
km: 1,22

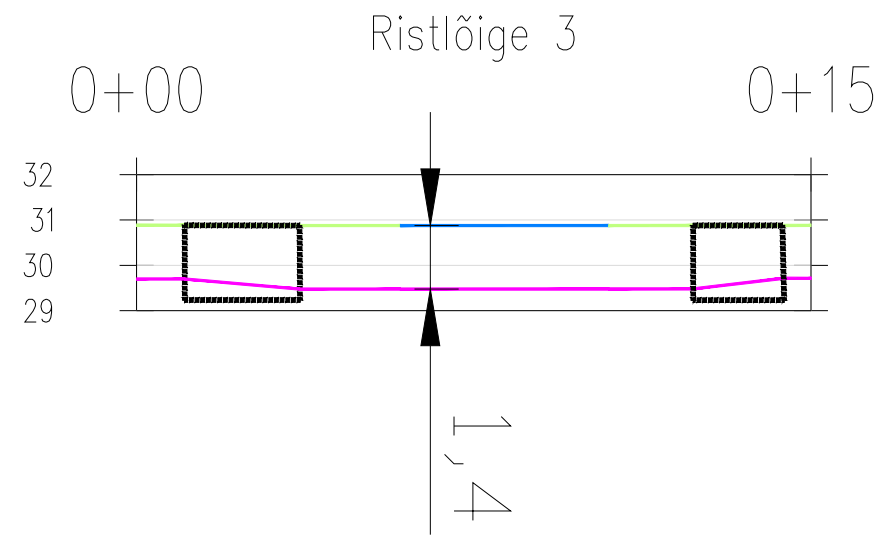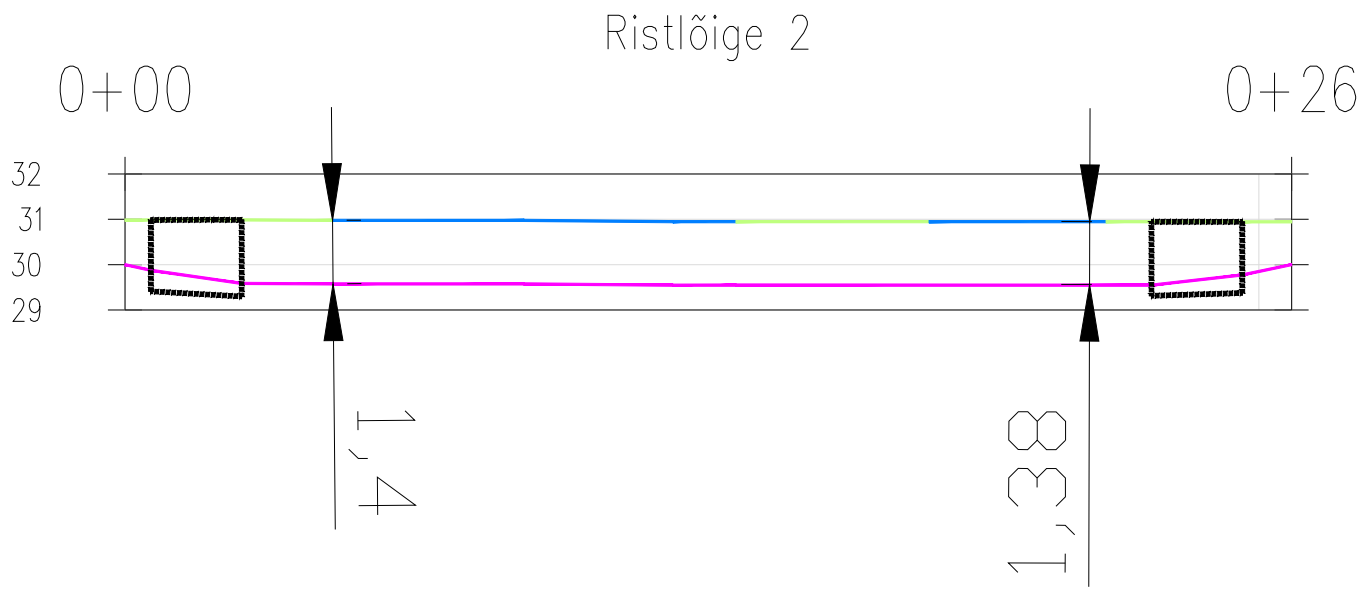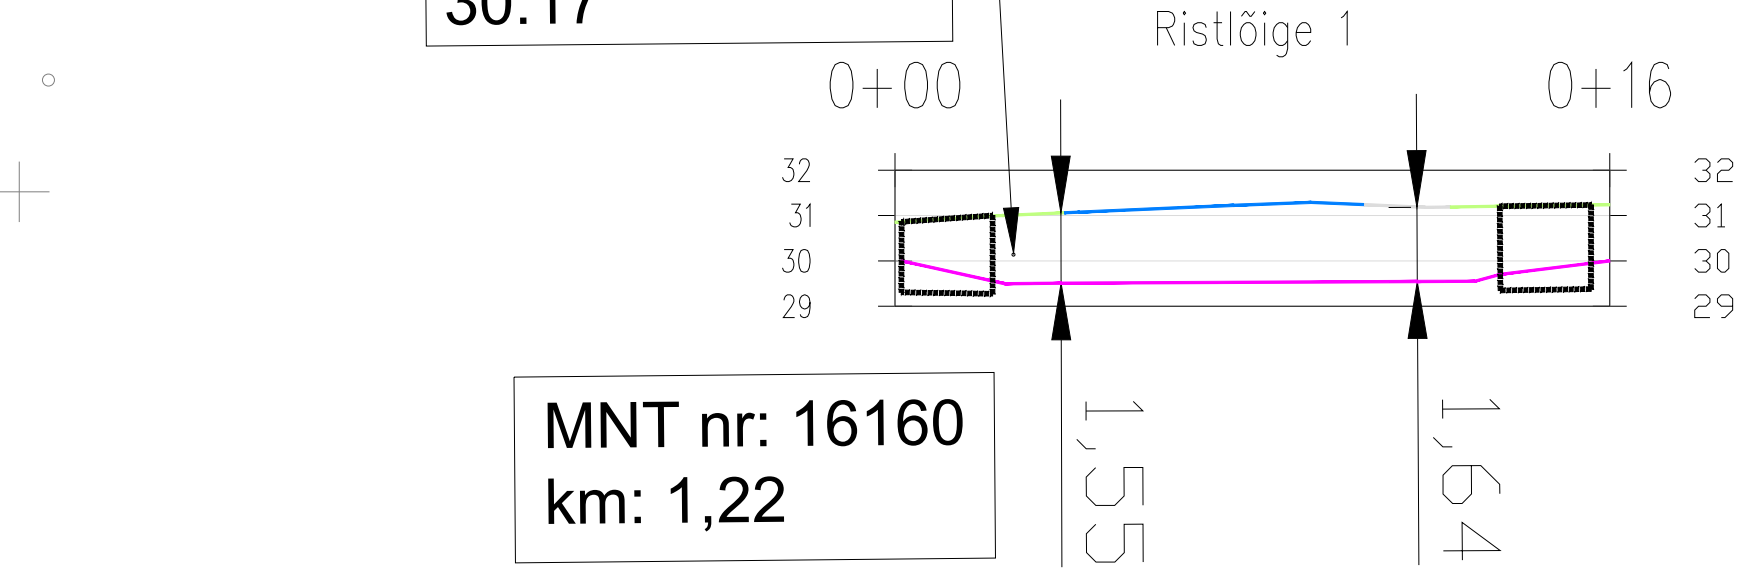


TINGMÄRGID, PROJEKTEERITUD

- X-F.Y.V. X-LJS nr. F.Y- fiidri nr, V-Valgusti järgu nr;
- Y.Z Y-Optika; Z-Leedide arv ja vool;
- H.W.P H-mastikõrgus; W-konsooli pikkus; P-võimsus
- Metallmast + valgustiga
- Puitmast + valgustiga
- Valgusti
- Tihendus, valgusti
- Valgustite toitekaabel, X-kaablite arv
- AMKA õhuliin
- Kaitsetoru 750N
- Kaitsetoru 1250N
- Suundpuurimise abikaevik
- Valgusti maandus
- Mastitugi


TINGMÄRGID, PROJEKTEERITUD OMAFIN.

- Oma finantseering, metallmast + valgusti
- Valgustite toitekaabel, X-kaablite arv
- Valgusti maandus
- Kaitsetoru 750N


Projekti nimetus Palivere aleviku tänavavalgustuse rekonstrueerimine			
Joonise nimetus Asendiplaan			
Projekteerija Hepta		Tellija Lääne-Nigula Vallavalitsus	
Projekti juht Tanel Lomp		Projekt nr 19-566	
Kontrollis Henri Klemmer		Joonise nr E213	
Koostaja Ott Pukk		Möötkava 1:500	
Staadium PP		Koostaja 07.04.2020	
Koostaja 07.04.2020		Koostaja 07.04.2020	

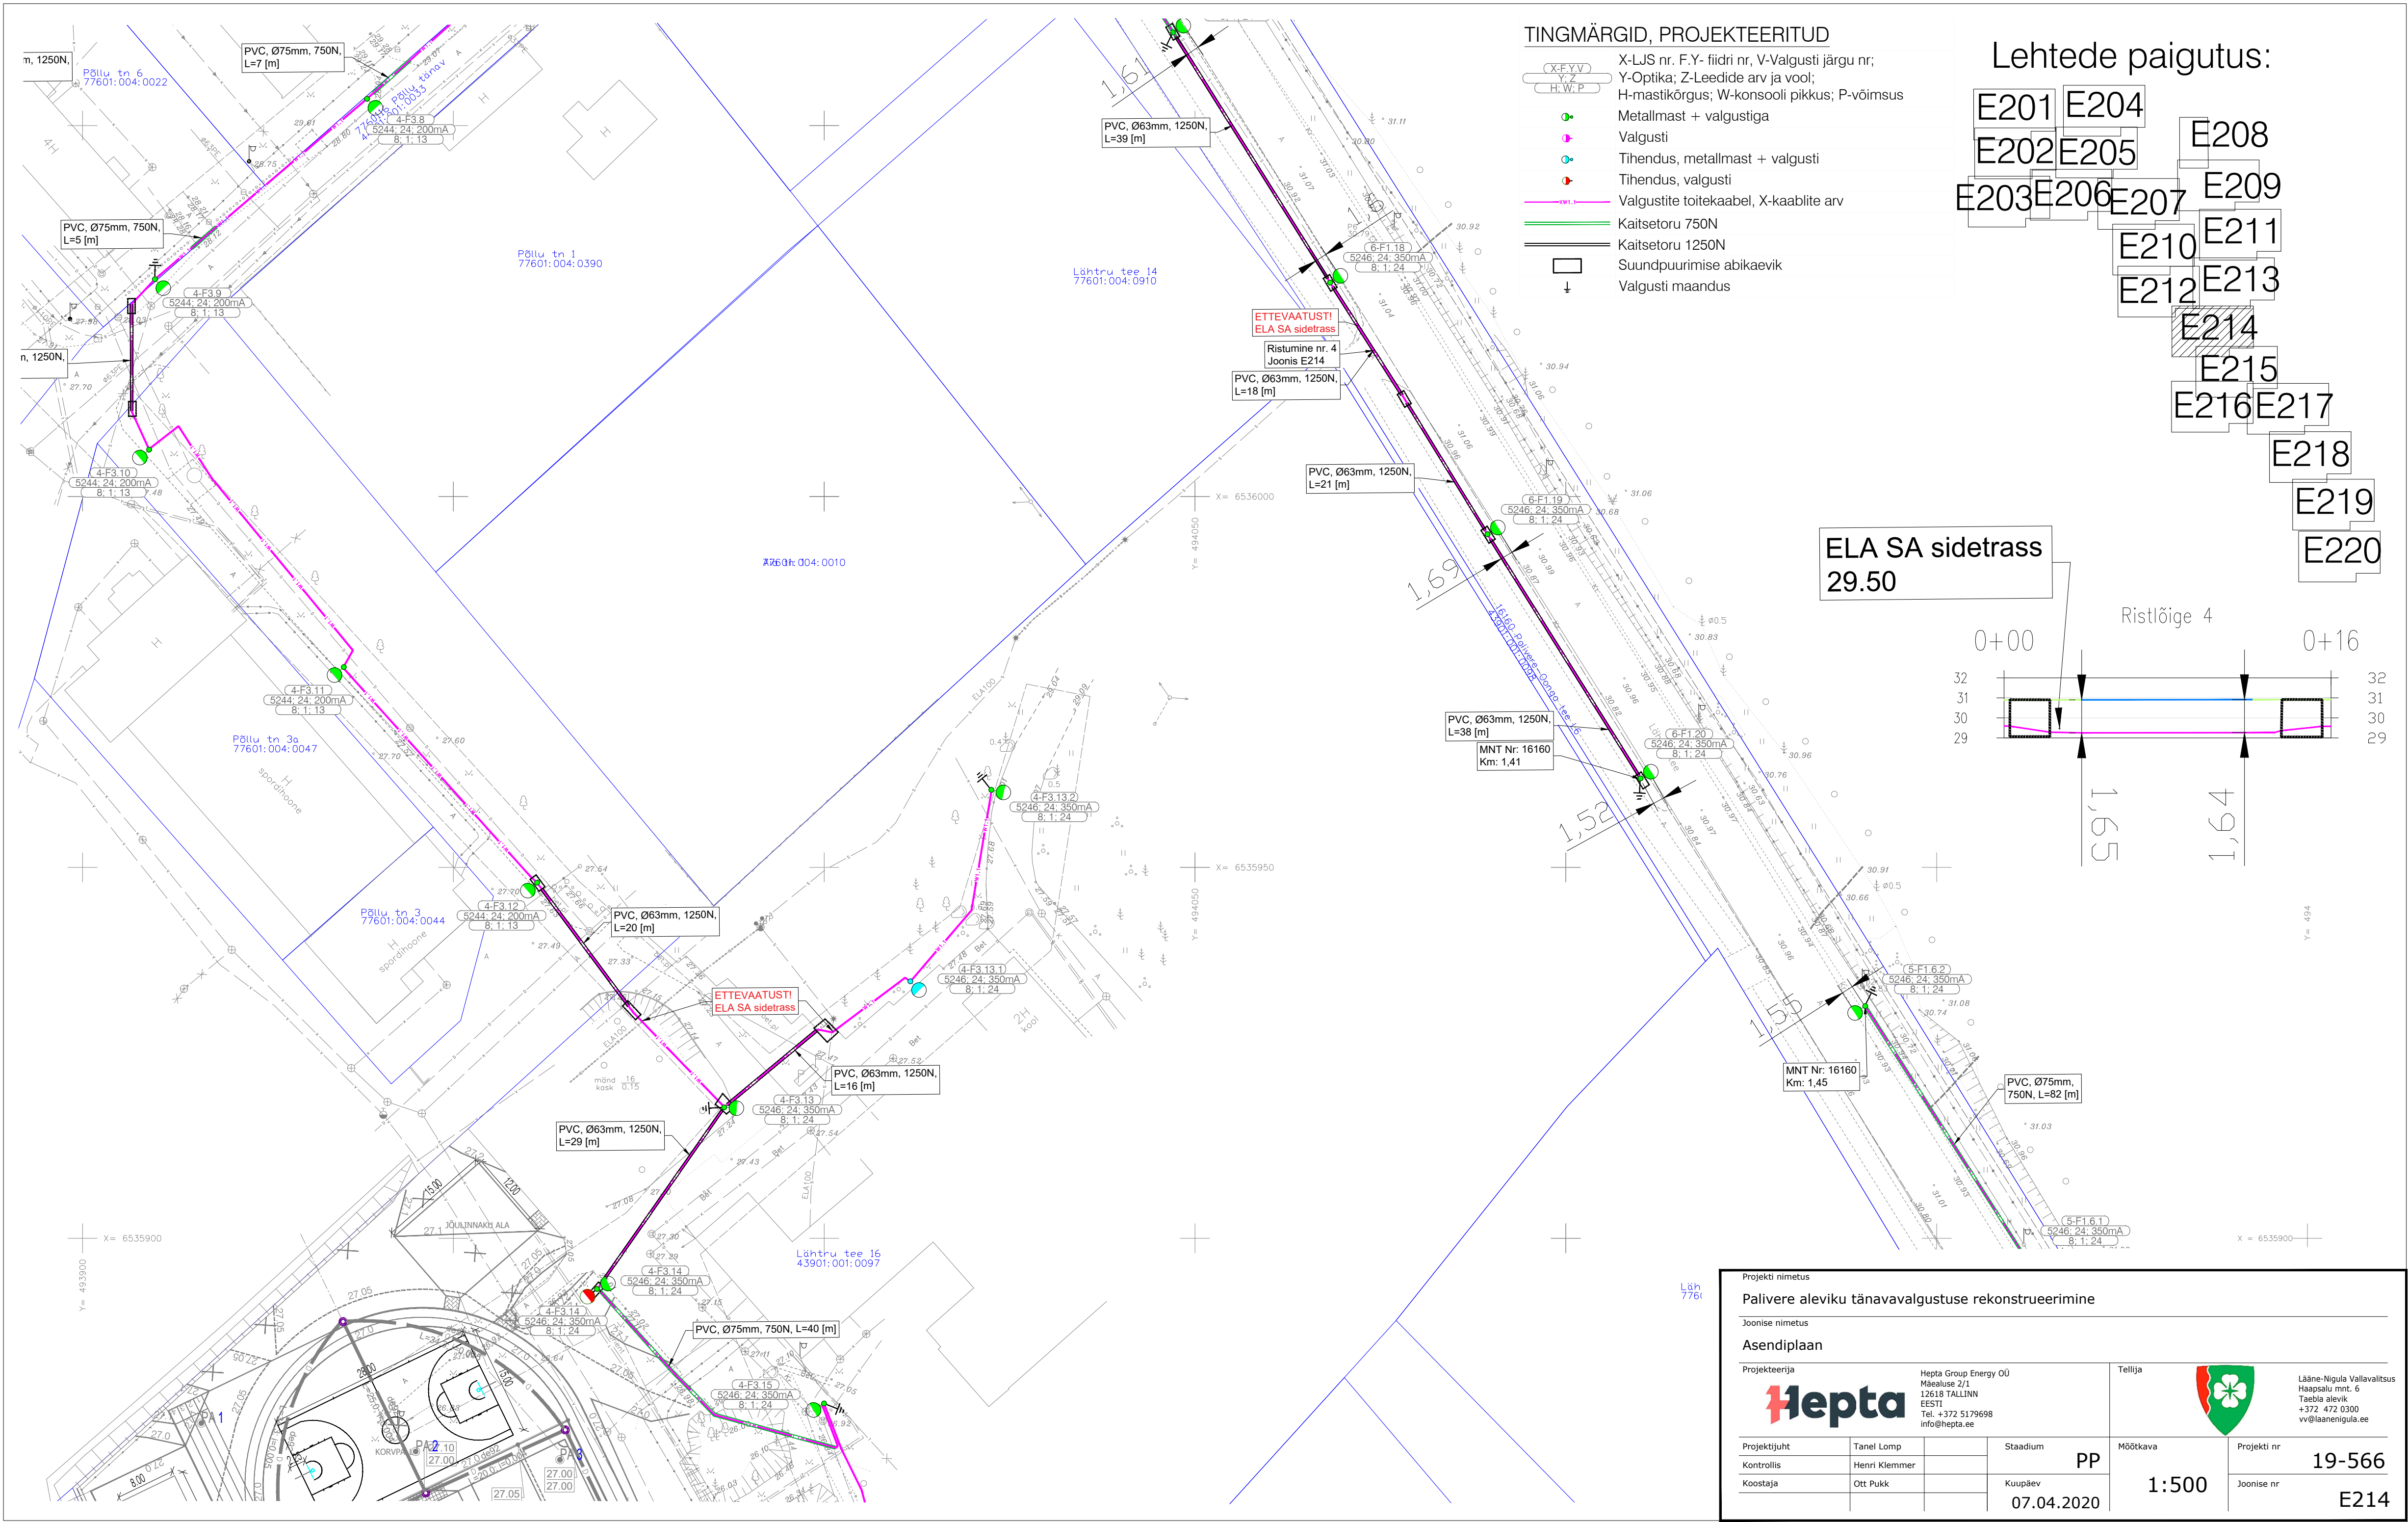


Lehtede paigutus:

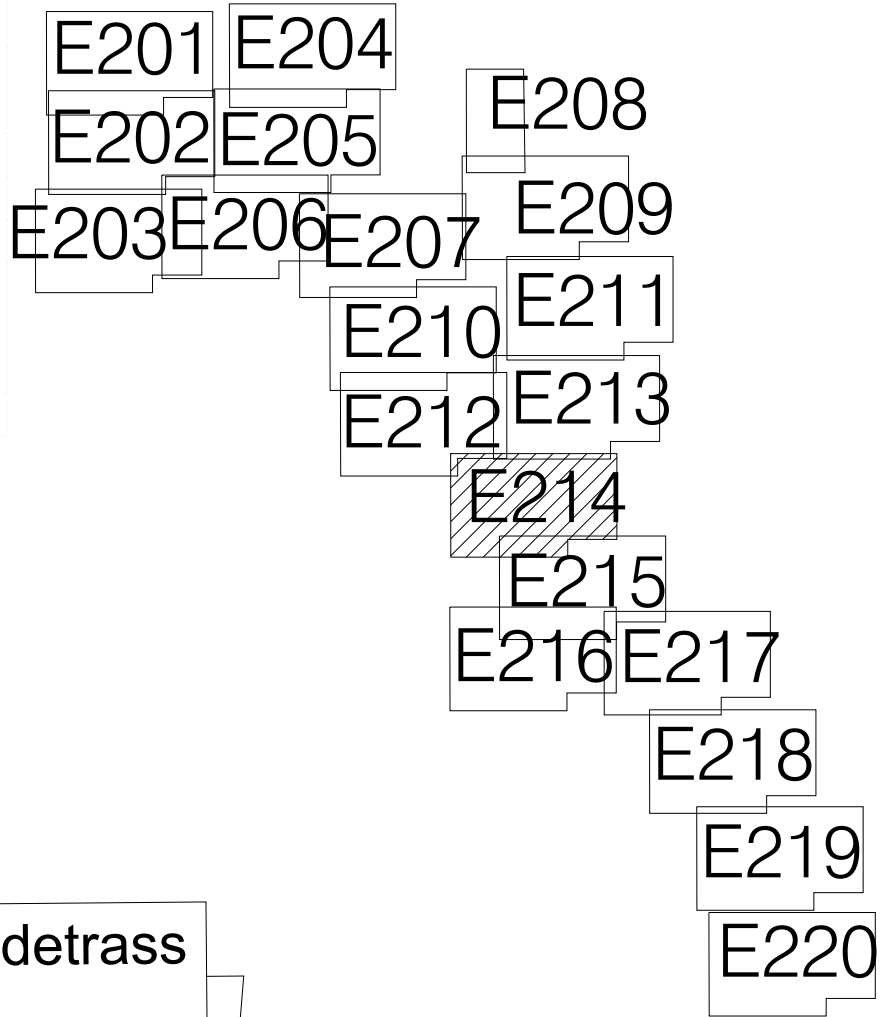

ELA SA sidetrass
29.50

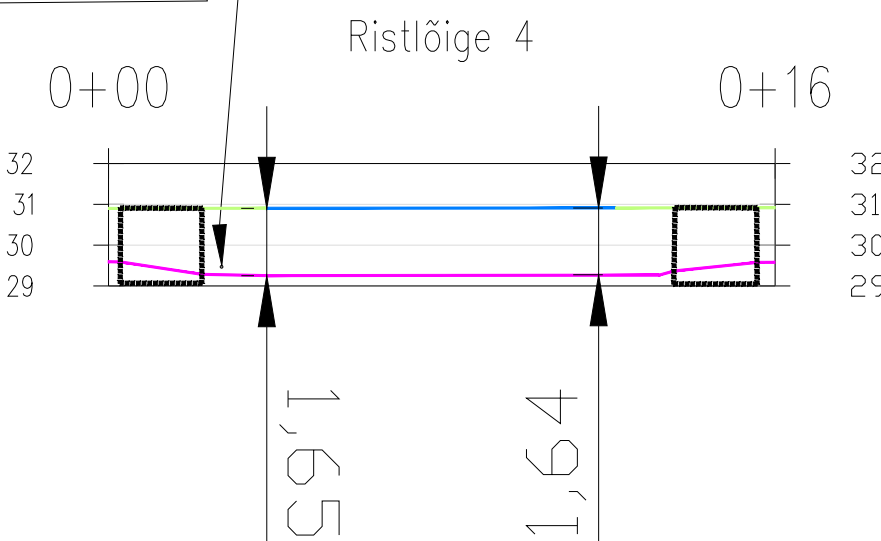

Projekti nimetus Palivere aleviku tänavavalgustuse rekonstrueerimine			
Joonise nimetus Asendiplaan			
Projekteerija Hepta		Hepta Group Energy OÜ Mäealuse 2/1 12618 TALLINN EESTI Tel: +372 5179698 info@hepta.ee	
Projekti juht	Tanel Lomp	Staadium	PP
Kontrollis	Henri Klemmer	Möötkava	1:500
Koostaja	Ott Pukk	Kuupäev	07.04.2020
		Tellija  Lääne-Nigula Vallavalitsus Haapsalu mnt. 6 Taebila alevik +372 472 0300 vv@laaneginigula.ee	
		Projekti nr 19-566	
		Joonise nr E214	

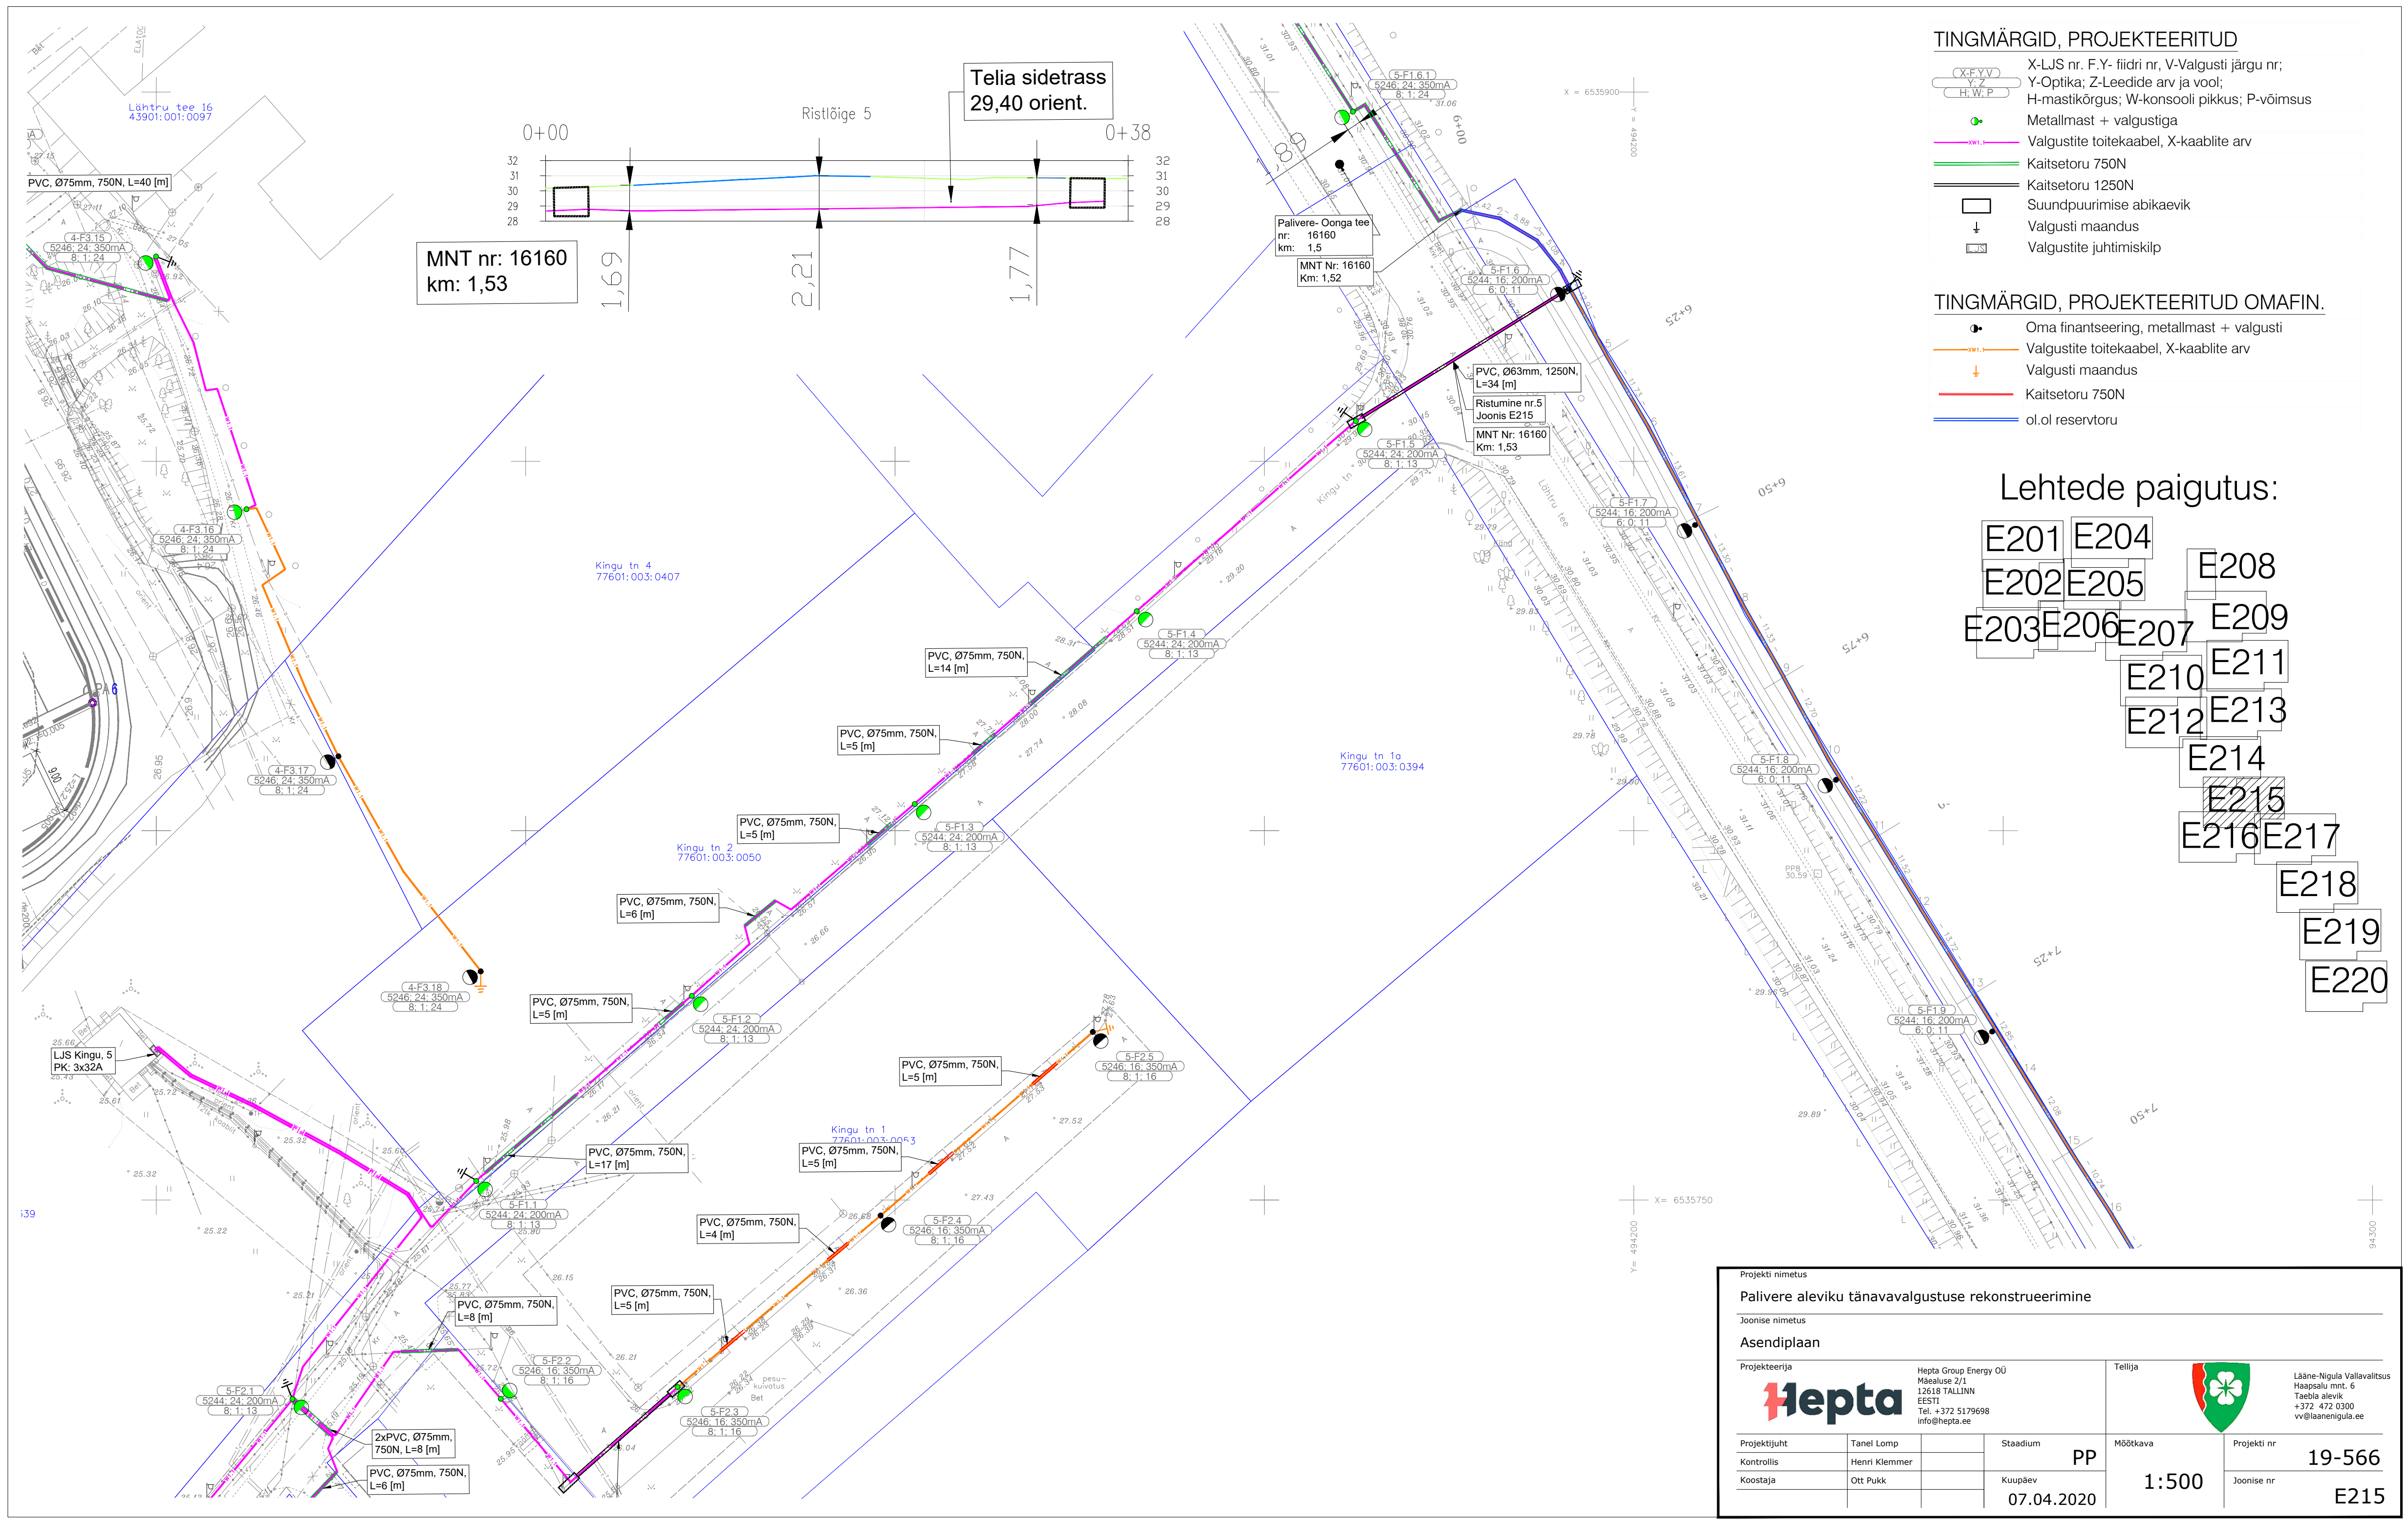


TINGMÄRGID, PROJEKTEERITUD

- X-F.Y.V Y-Z H.W.P X-F.Y.V Y-Z H.W.P
- Y-Optika; Z-Leedide arv ja vool; H-mastikõrgus; W-konsooli pikkus; P-võimsus
- Metallmast + valgustiga
- Valgustite toitekaabel, X-kaablite arv
- Kaitsetoru 750N
- Kaitsetoru 1250N
- Suundpuurimise abikaevik
- Valgusti maandus
- Valgustite juhtimiskilp


TINGMÄRGID, PROJEKTEERITUD OMAFIN.

- Oma finantseering, metallmast + valgusti
- Valgustite toitekaabel, X-kaablite arv
- Valgusti maandus
- Kaitsetoru 750N
- ol.ol reservtoru


Lehtede paigutus:

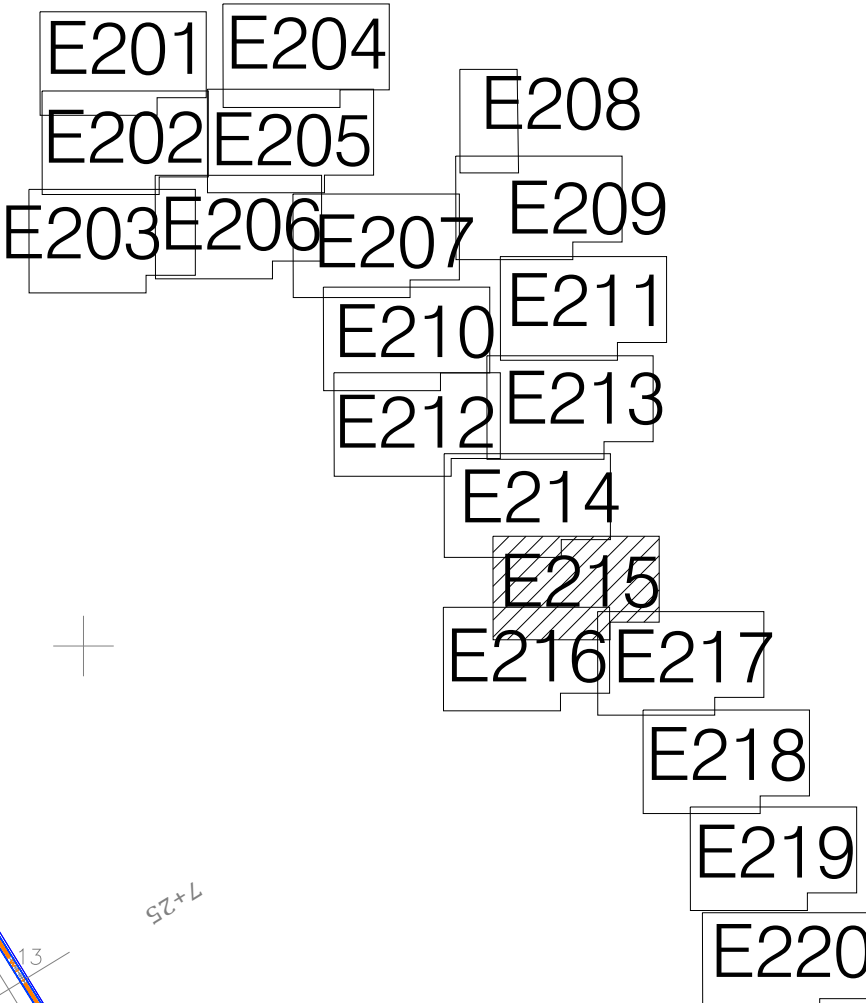

Projekti nimetus				Palivere aleviku tänavavalgustuse rekonstrueerimine			
Joonise nimetus				Asendiplaan			
Projekteerija		Hepta Group Energy OÜ Mäealuse 2/1 12618 TALLINN EESTI Tel. +372 5179698 info@hepta.ee		Tellija		 Lääne-Nigula Vallavalitsus Haapsalu mnt. 6 Taebila alevik +372 472 0300 vv@laanenigula.ee	
Projekti juht	Tanel Lomp	Staadium	PP	Möötkava	1:500	Projekti nr	19-566
Kontrollis	Henri Klemmer	Kuupäev	07.04.2020			Joonise nr	E215
Koostaja	Ott Pukk						

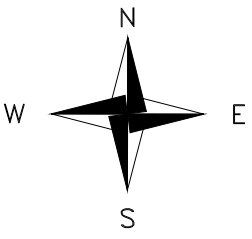


Projektijetus			
Palivere aleviku tänavavalgustuse rekonstrueerimine			
Joonise nimetus			
Asendiplaan			
Projektiteerja		Hepta Group Energy OÜ Mäeluse 2/1 12618 TALLINN EESTI Tel. +372 5179698 info@hepta.ee	Tellija  Lääne-Nigula Vallavalitsus Haapsalu mnt. 6 Taebila alevik +372 472 0300 vv@laanenigula.ee
Projekti juht	Tanel Lomp	Staadium PP Kuupäev 07.04.2020	Mõõtkava 1:500
Kontrollis	Henri Klemmer		Projekti nr 19-566
Koostaja	Ott Pukk		Joonise nr E216

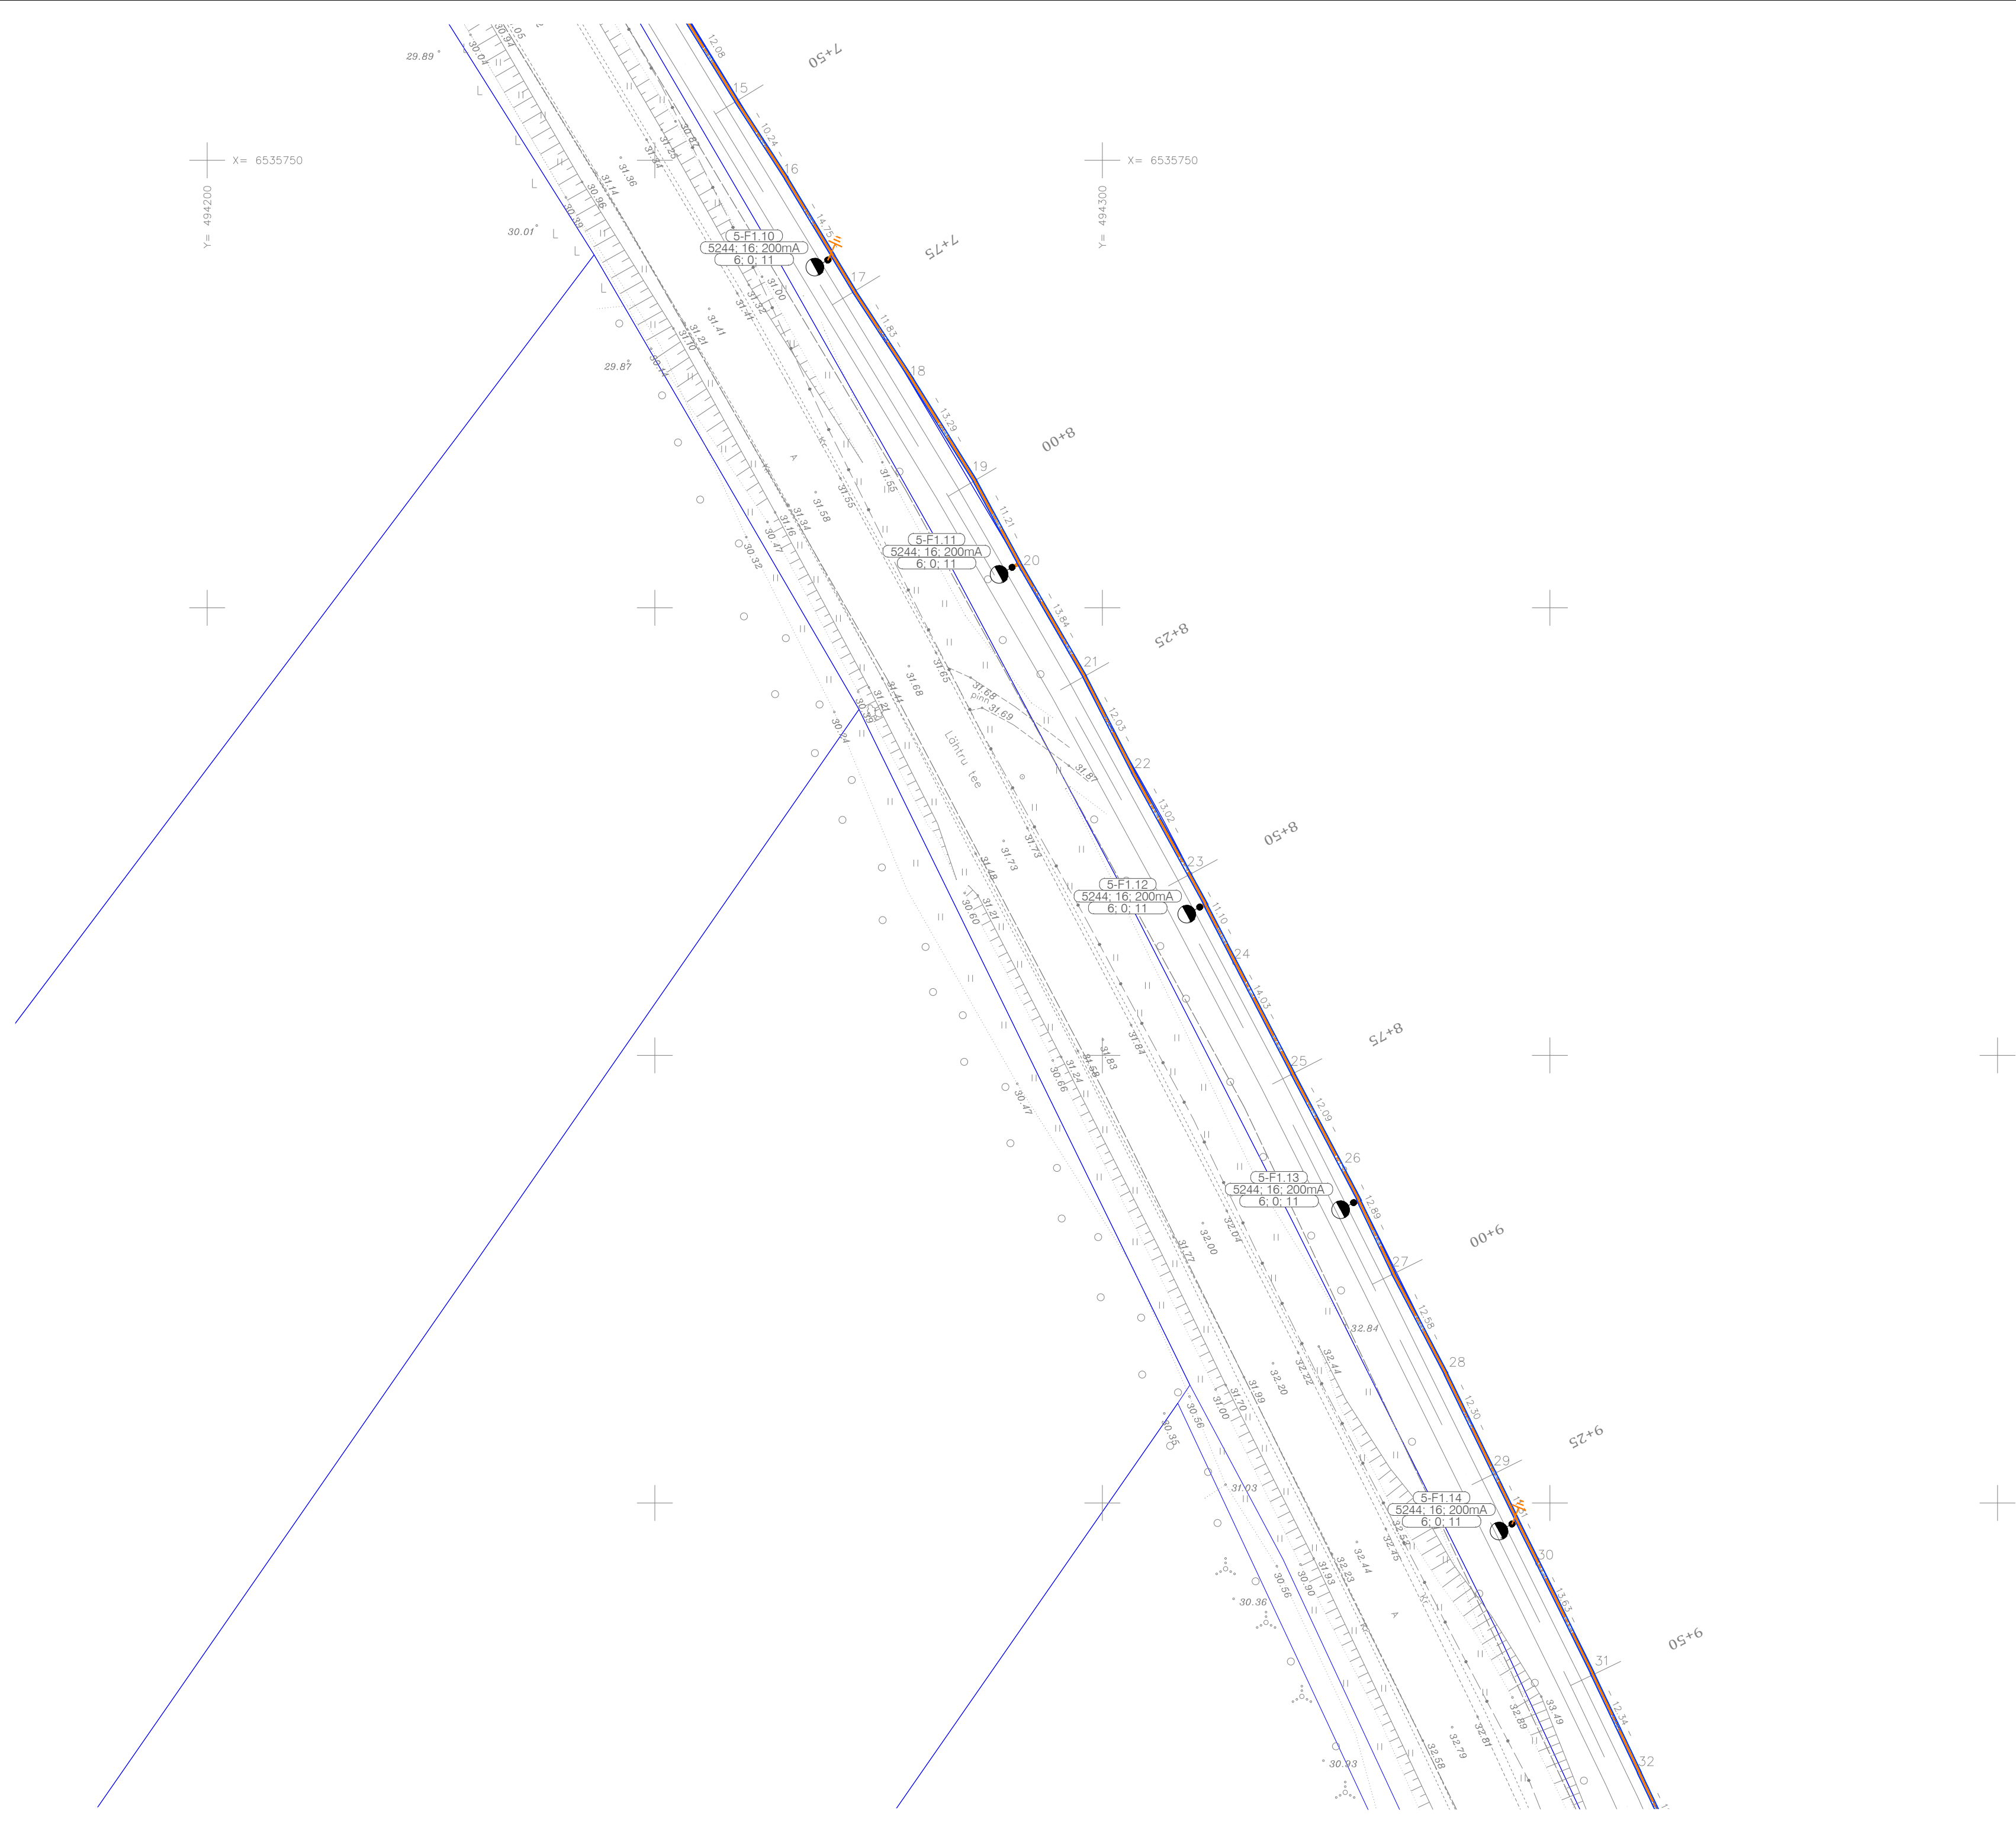


TINGMÄRGID, PROJEKTEERITUD OMAFIN.

	Oma finantseering, metallmast + valgusti
	Valgustite toitekaabel, X-kaablite arv
	Valgusti maandus
	ol.ol reservitoru


Lehtede paigutus:

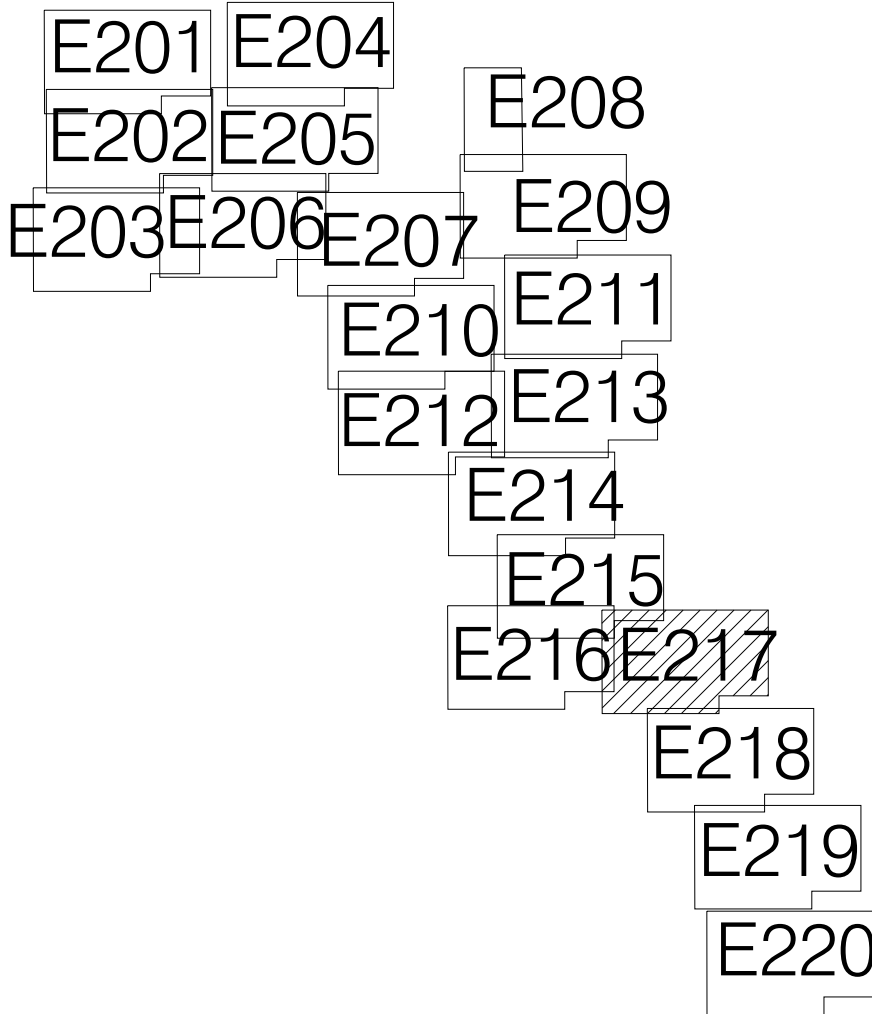


Projekti nimetus				Palivere aleviku tänavavalgustuse rekonstrueerimine	
Joonise nimetus				Asendiplaan	
Projekteerija		Hepta Group Energy OÜ Mäealuse 2/1 12618 TALLINN EESTI Tel. +372 5179698 info@hepta.ee		Tellija	
				Lääne-Nigula Vallavalitsus Haapsalu mnt. 6 Taebla alevik +372 472 0300 vv@laanenigula.ee	
Projekti juht	Tanel Lomp		Staadium	PP	Möötkava
Kontrollis	Henri Klemmer				Projekti nr
Koostaja	Ott Pukk		Kuupäev		19-566
		07.04.2020		1:500	Joonise nr
					E217

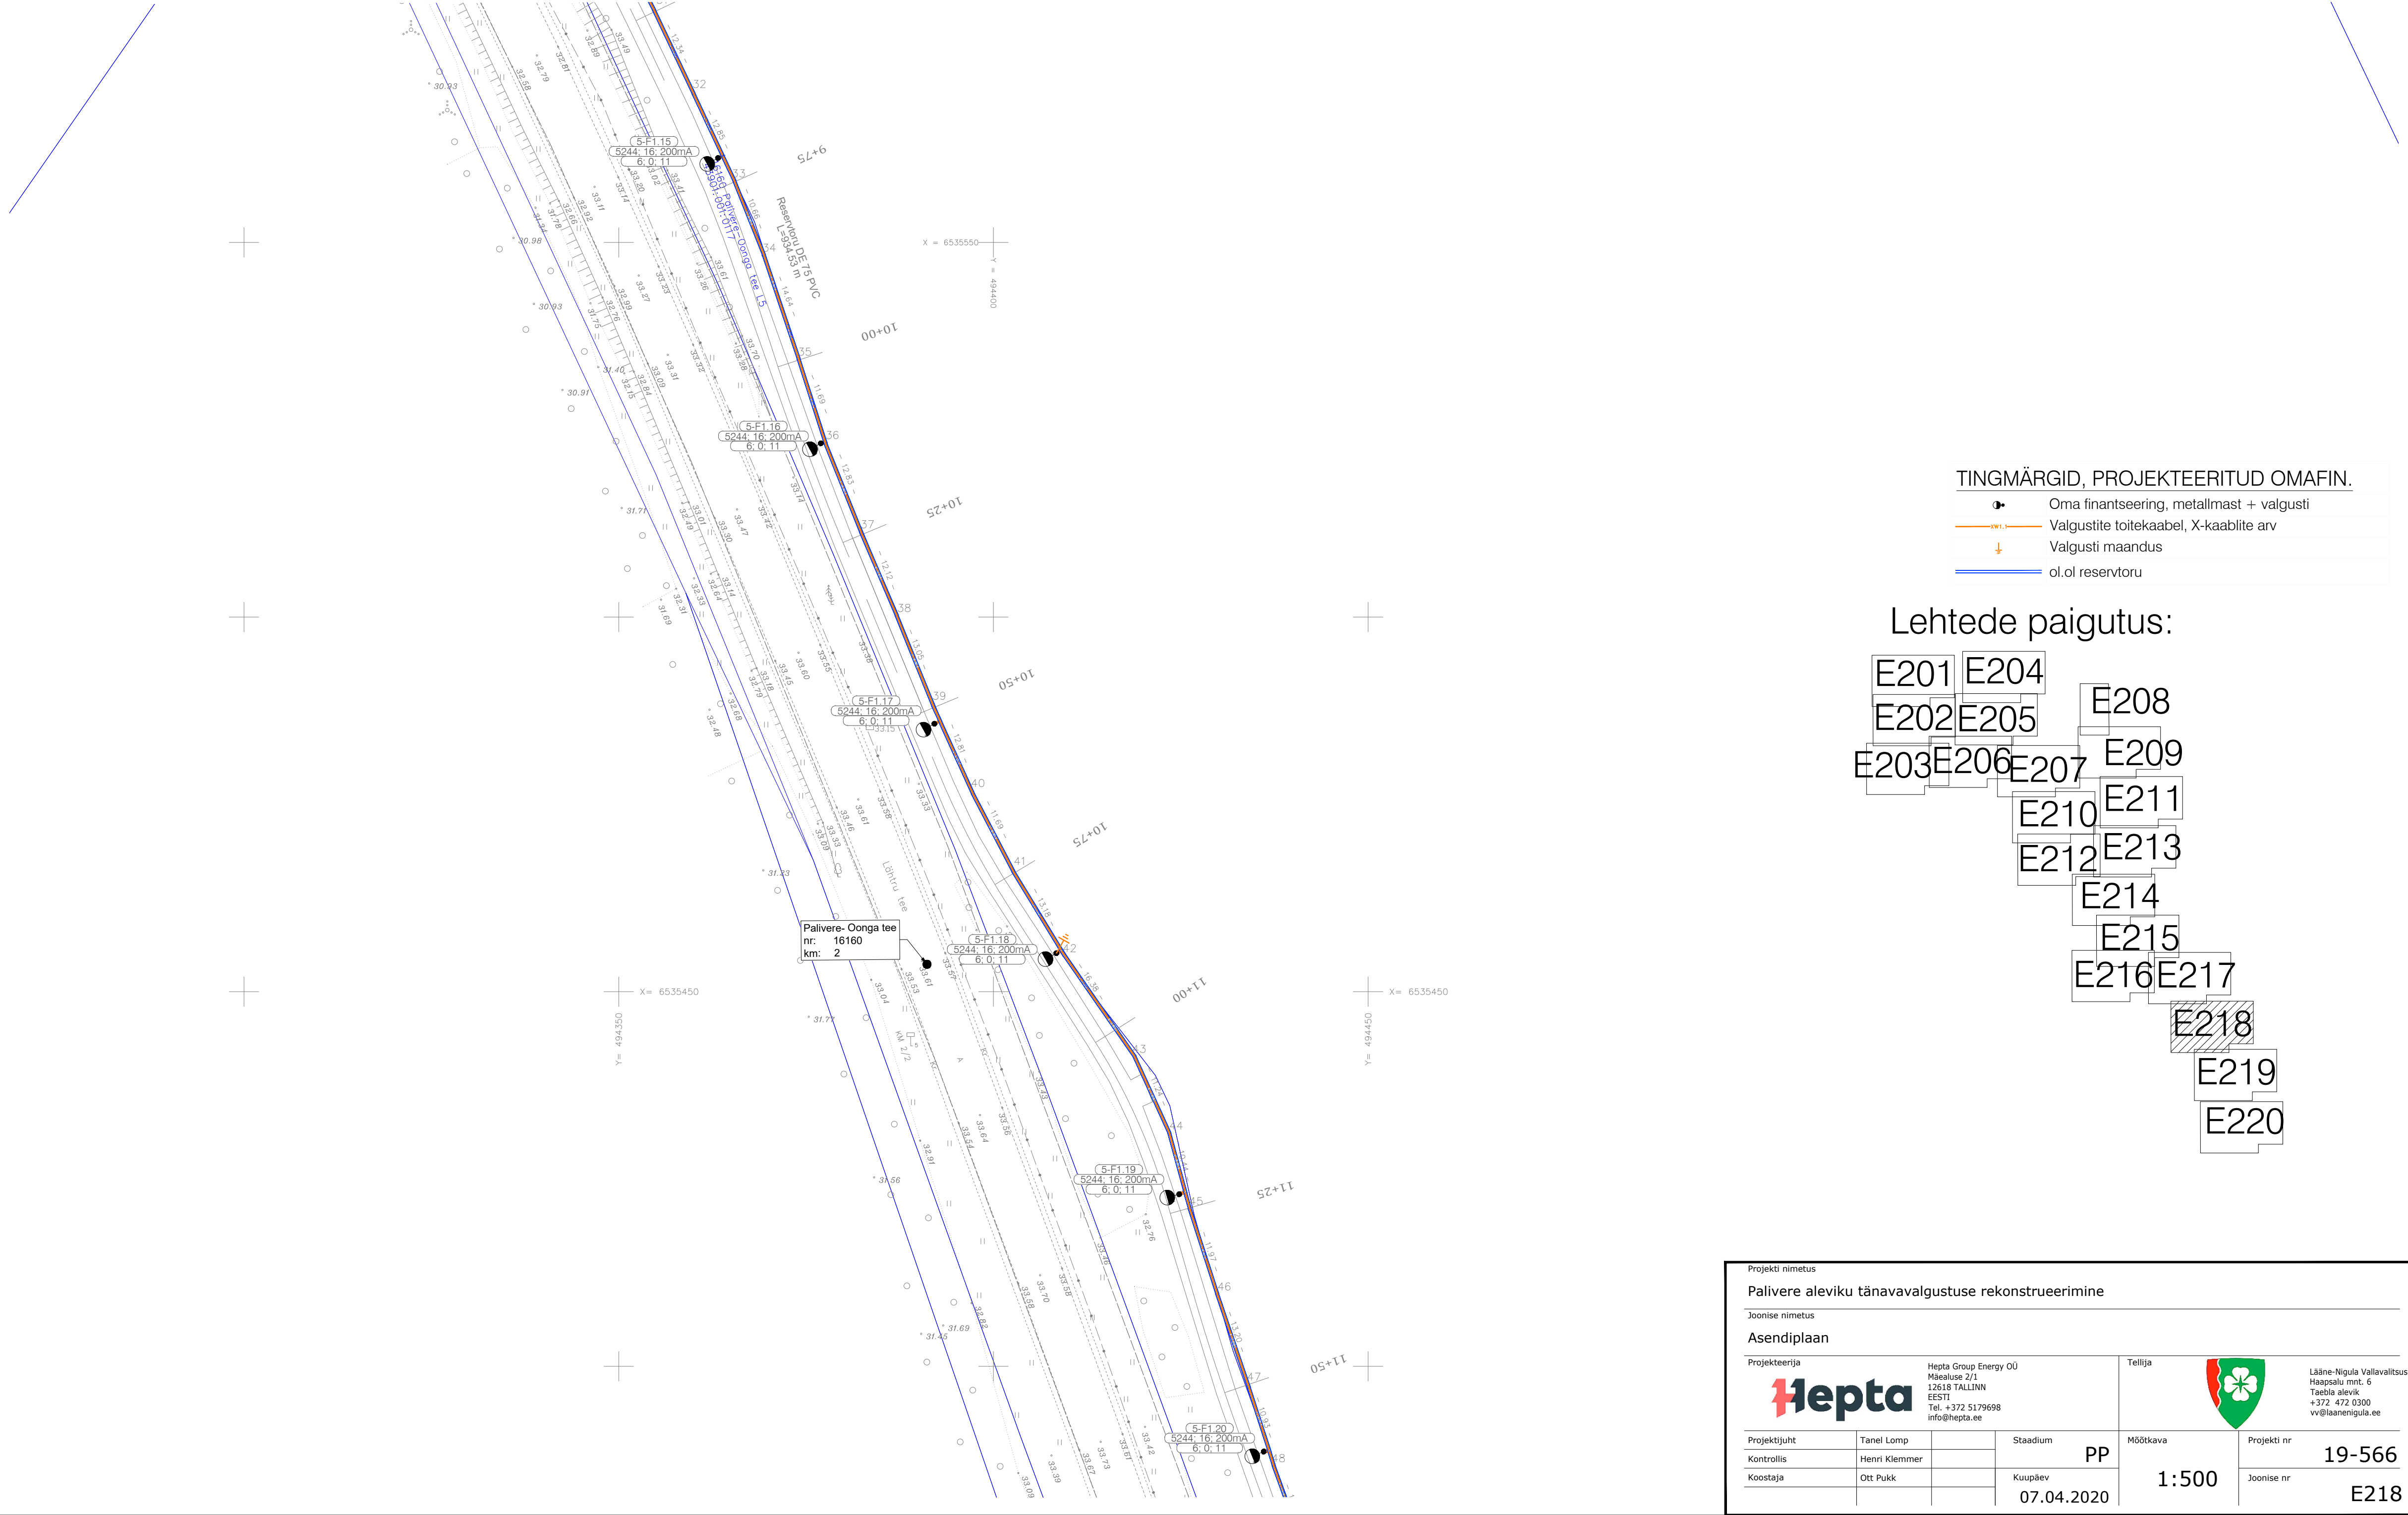

Lehtede paigutus:

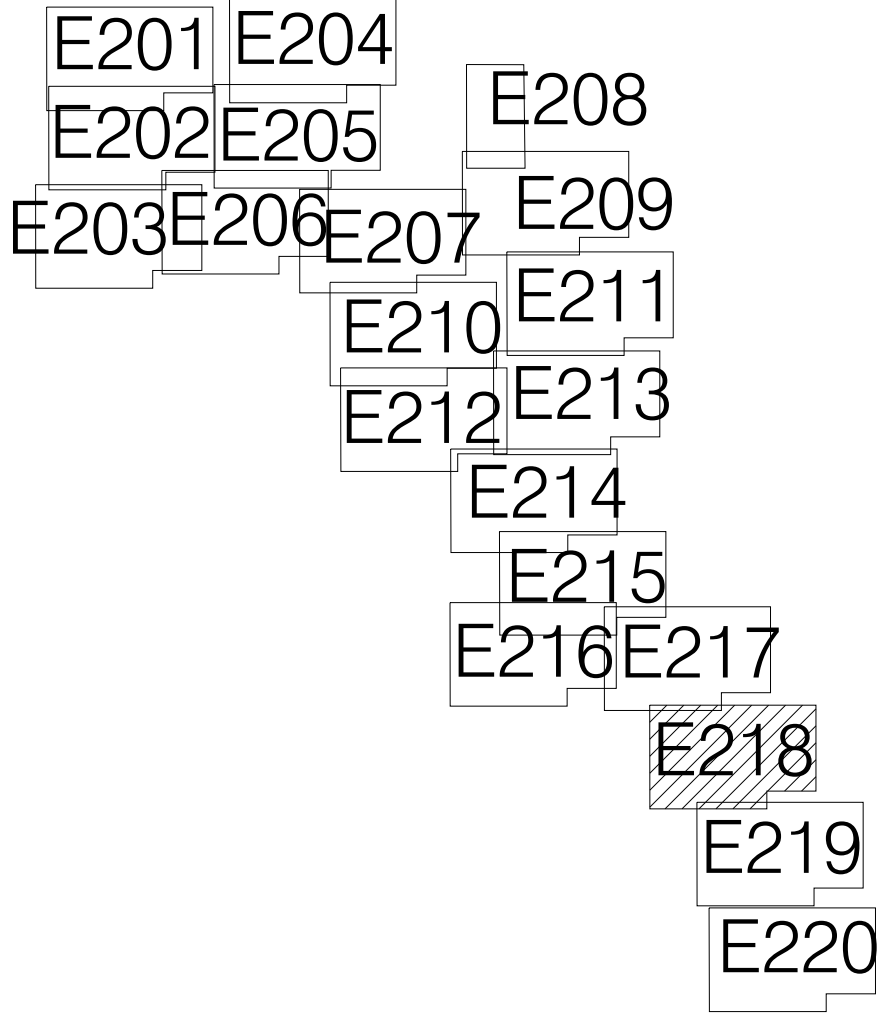


Projekti nimetus					
Palivere aleviku tänavavalgustuse rekonstrueerimine					
Joonise nimetus					
Asendiplaan					
Projekteerija		Hepta Group Energy OÜ		Tellija	
		Mäealuse 2/1 12618 TALLINN EESTI Tel. +372 5179698 info@hepta.ee			
Projekti juht		Tanel Lomp	PP	Möötkava	Projekti nr
Kontrollis		Henri Klemmer			19-566
Koostaja		Ott Pukk			Joonise nr
			Kuupäev	1:500	E218
			07.04.2020		

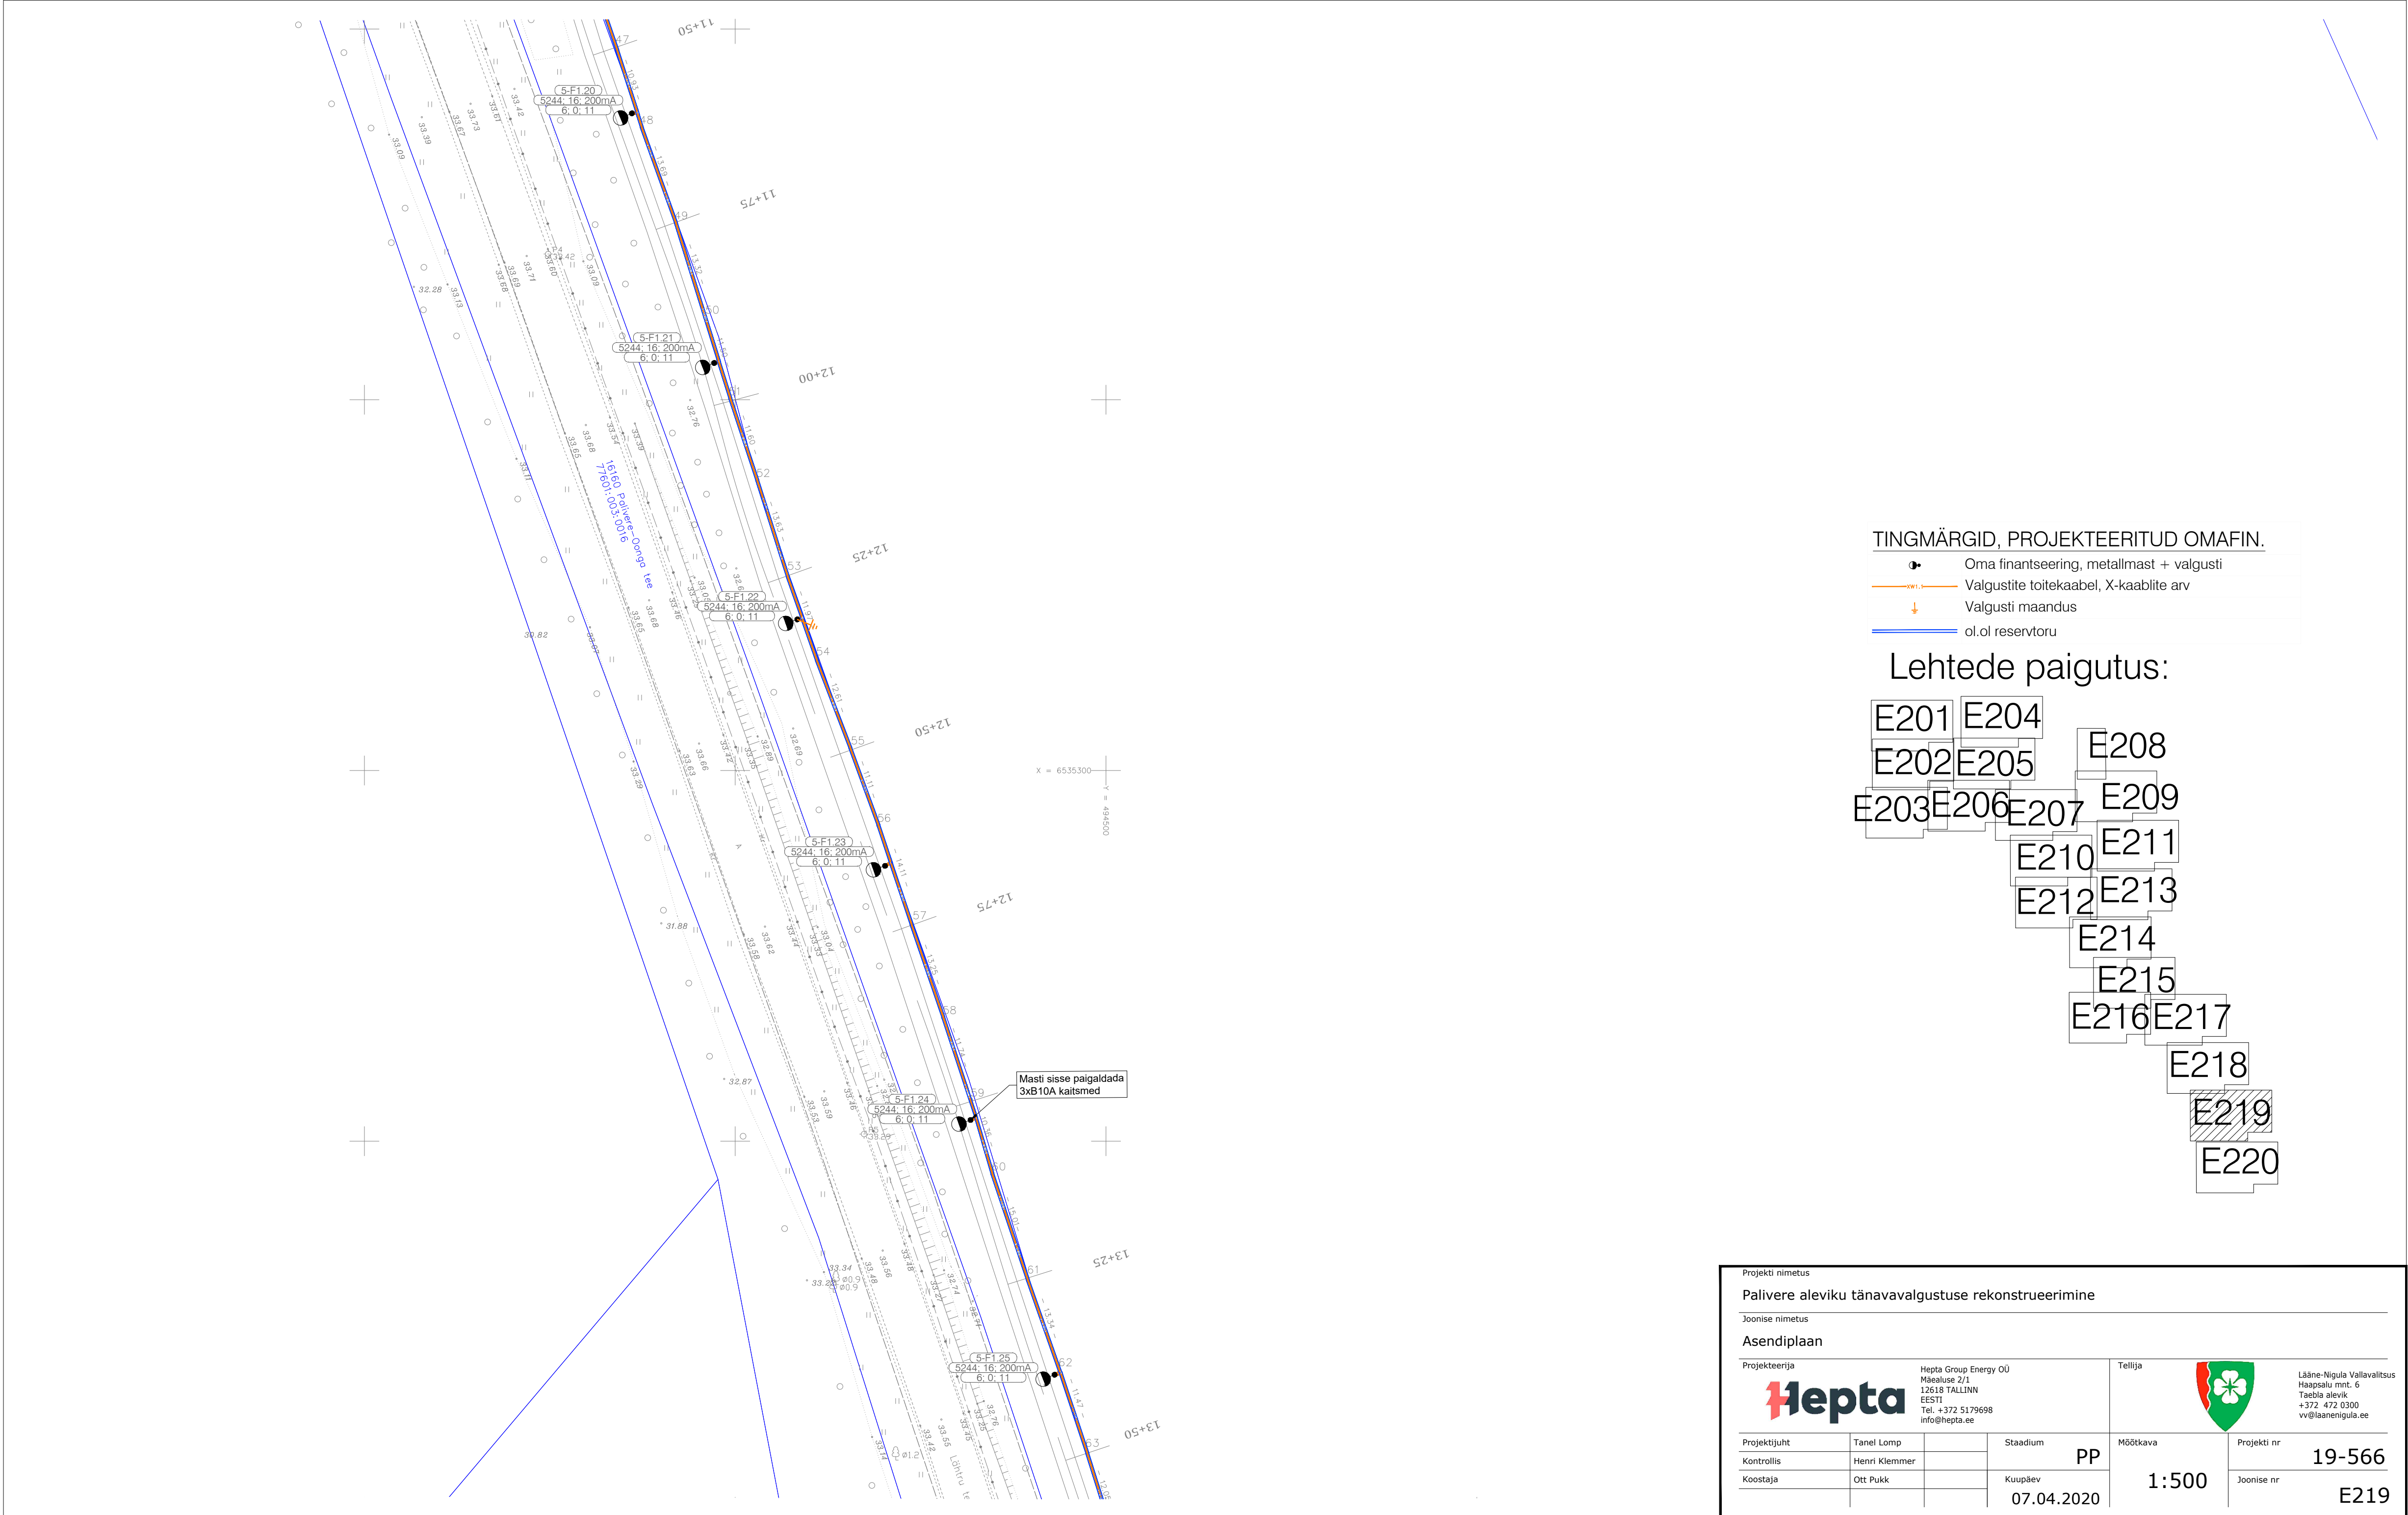


TINGMÄRGID, PROJEKTEERITUD OMAFIN.

- Oma finantseering, metallmast + valgusti
- Valgustite toitekaabel, X-kaablite arv
- Valgusti maandus
- ol.ol reservoruu

Lehtede paigutus:

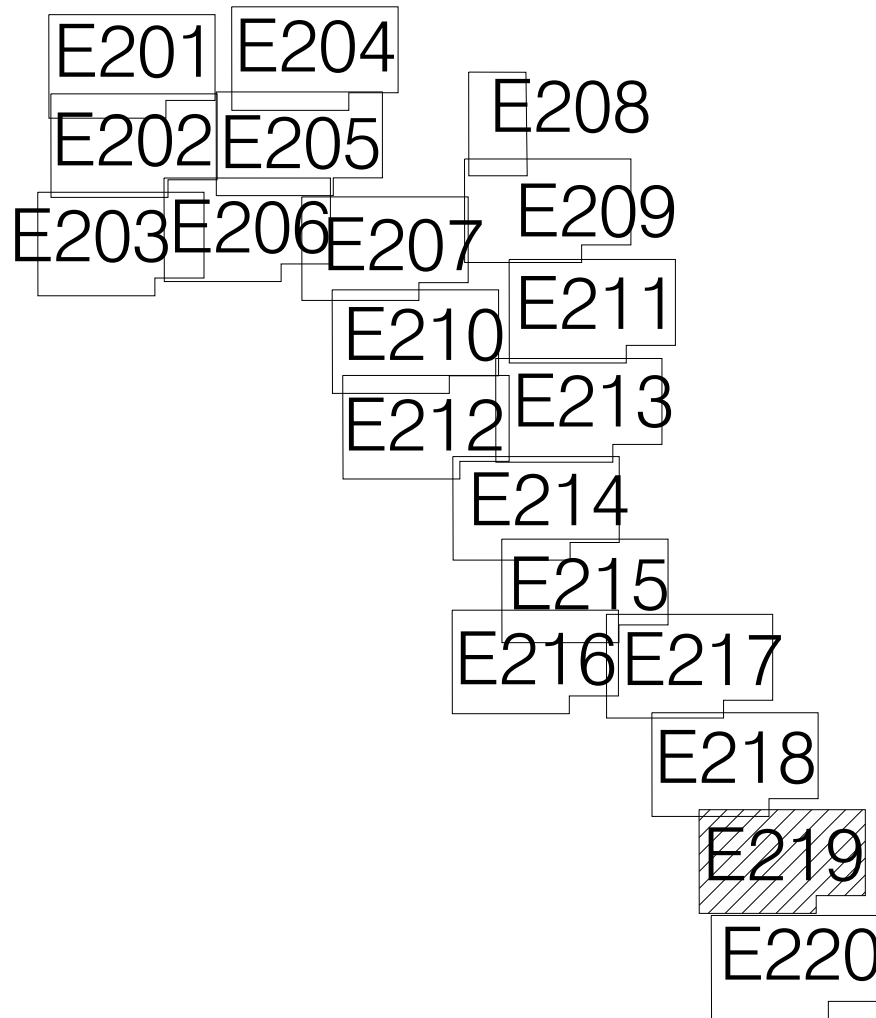

Projekti nimetus				Palivere aleviku tänavavalgustuse rekonstrueerimine			
Joonise nimetus				Asendiplaan			
Projekteerija		Hepta Group Energy OÜ Mäealuse 2/1 12618 TALLINN EESTI Tel. +372 5179698 info@hepta.ee		Tellija		 Lääne-Nigula Vallavalitsus Haapsalu mnt. 6 Taebila alevik +372 472 0300 vv@laanenigula.ee	
Projekti juht	Tanel Lomp		Staadium	PP	Möötkava	Projekti nr	19-566
Kontrollis	Henri Klemmer				1:500	Joonise nr	E219
Koostaja	Ott Pukk		Kuupäev	07.04.2020			

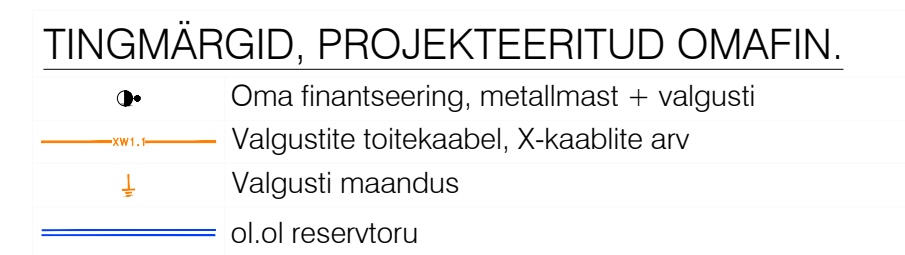

A diagram illustrating a sequence of 20 overlapping rectangular boxes arranged in a descending staircase pattern from top-left to bottom-right. The boxes are labeled E201 through E220. Box E220 is shaded with diagonal lines, while the others are white with black outlines.

Projekti nimetus

Palivere aleviku tänavavalgustuse rekonstrueerimine

Joonise nimetus

Asendiplaan

Projekteerja



Hepta Group Energy OÜ
Mäeluse 2/1
12618 TALLINN
EESTI
Tel. +372 5179698
info@hepta.ee

Tellijaja



Lääne-Nigula Vallavalitsus
Haapsalu mnt. 6
Taebla alevik
+372 472 0300
vv@laanenigula.ee

Projekti juht

Tanel Lomp

Staadium

PP

Mõõtkava

1:500

Projekti nr

19-566

Kontrollis

Henri Klemmer

Kuupäev

07.04.2020

Joonise nr

E220

Koostaja

Ott Pukk