


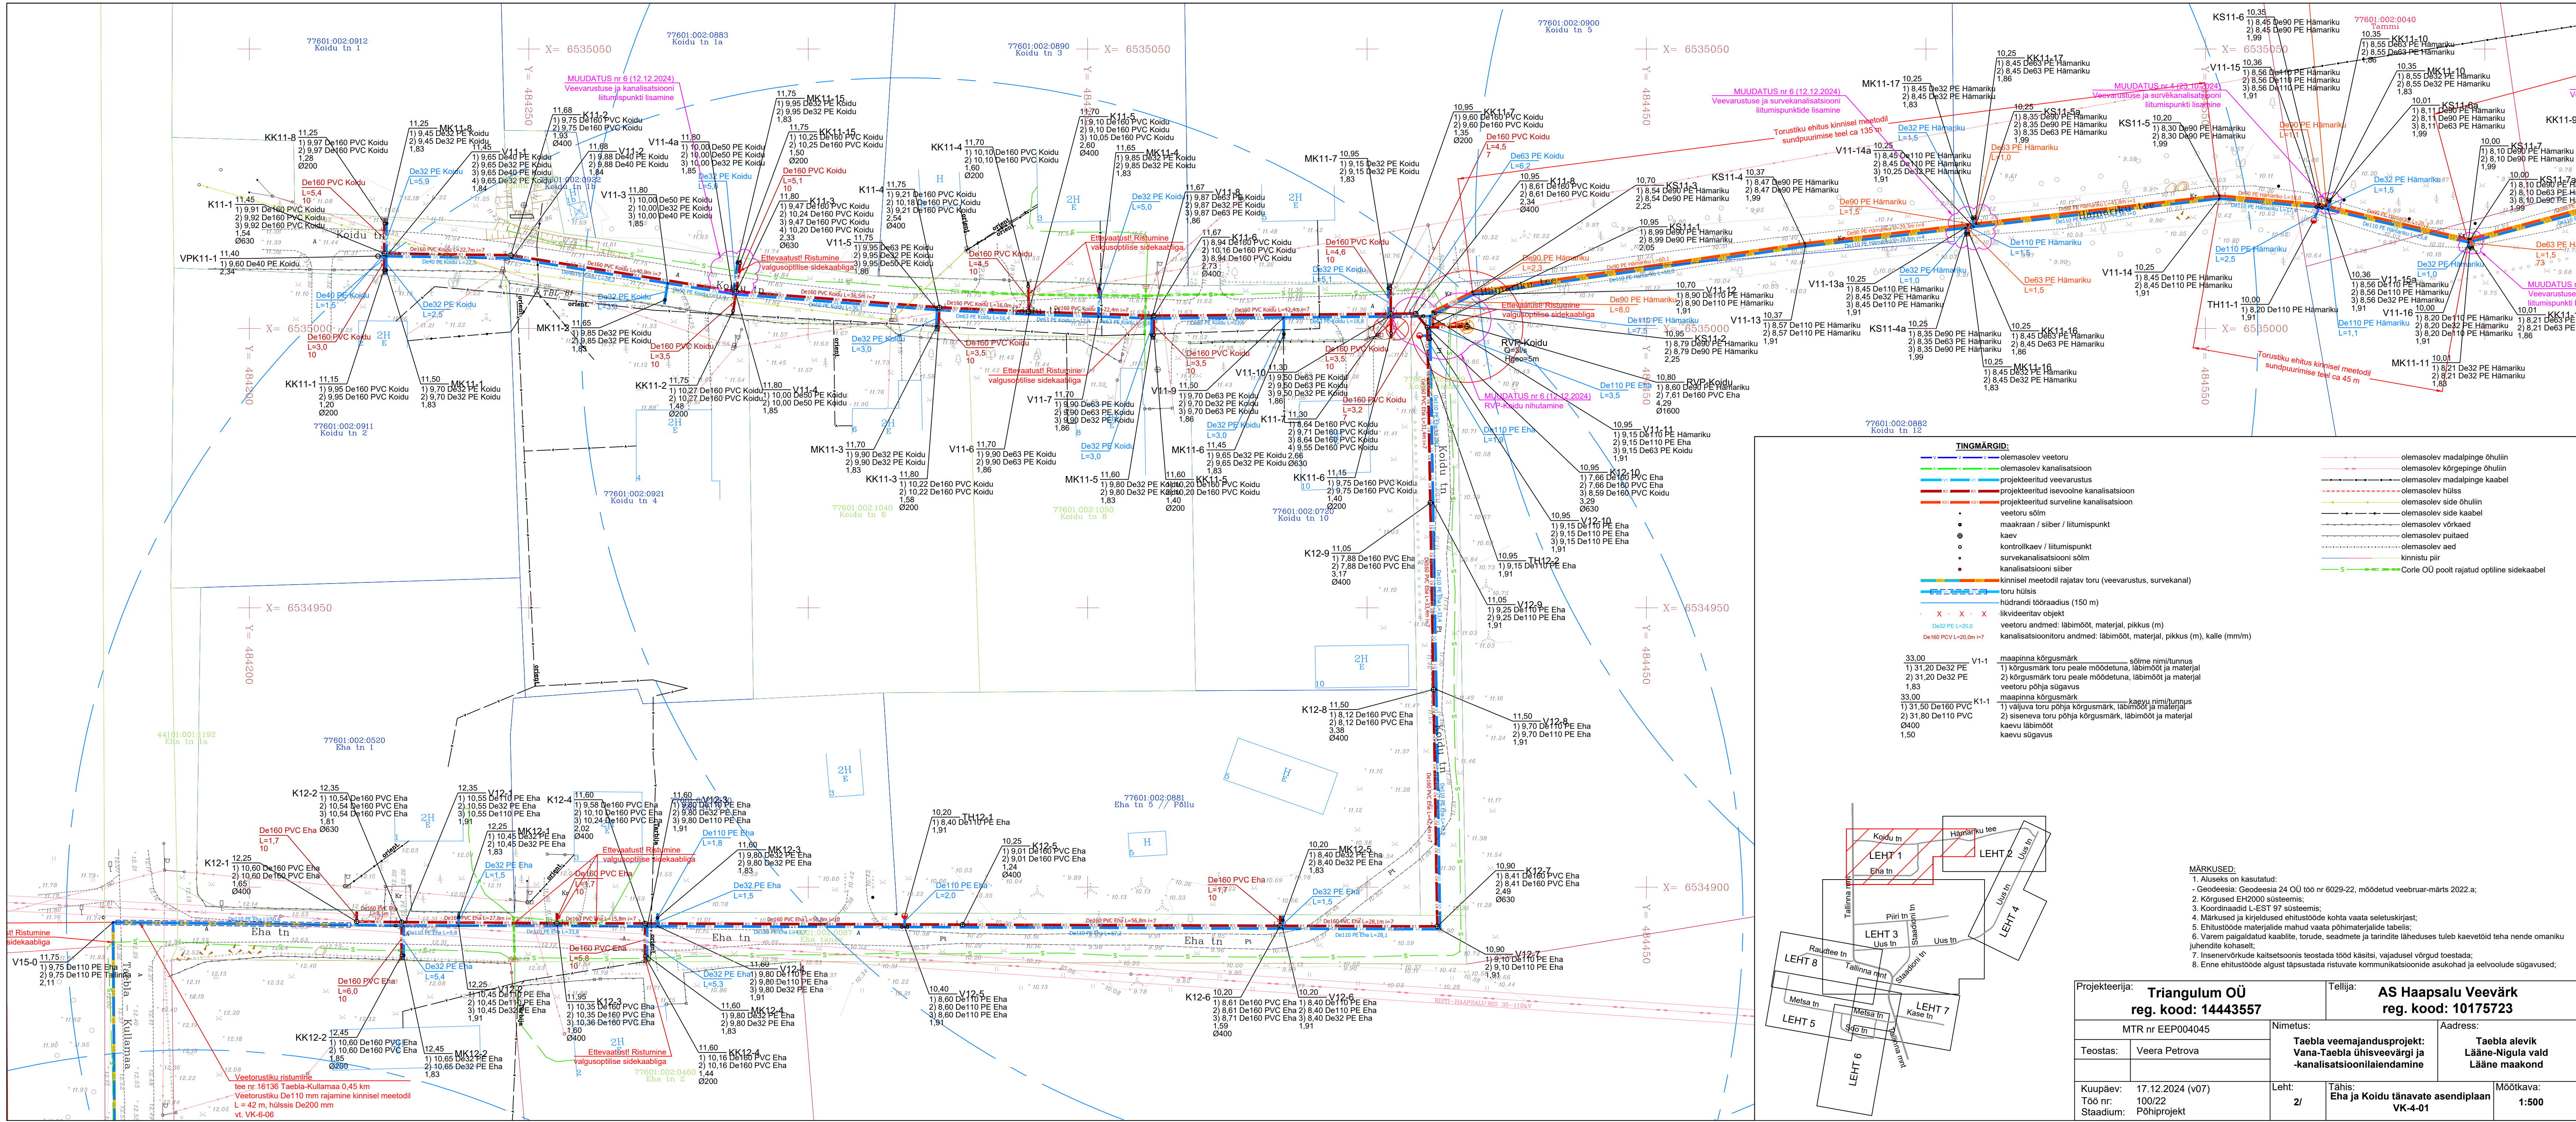

Projekteerija: Triangulum OÜ reg. kood: 14443557		Tellija: AS Haapsalu Veevärk reg. kood: 10175723	
MTR nr EEP004045		Nimetus:	Adress:
Teostas: Veera Petrova		Taebila veemajandusprojekt: Vana-Taebila ühisveevärgi ja -kanalisatsioonilaiendamine	Taebila alevik Lääne-Nigula vald Lääne maakond
Kuupäev: Töö nr: Stadium:	17.12.2024 (v07) 100/22 Põhiprojekt	Leht: 2/	Tähis: Eha ja Koidu tänavate asendiplaan VK-4-01
		Mõõtkava: 1:500	