


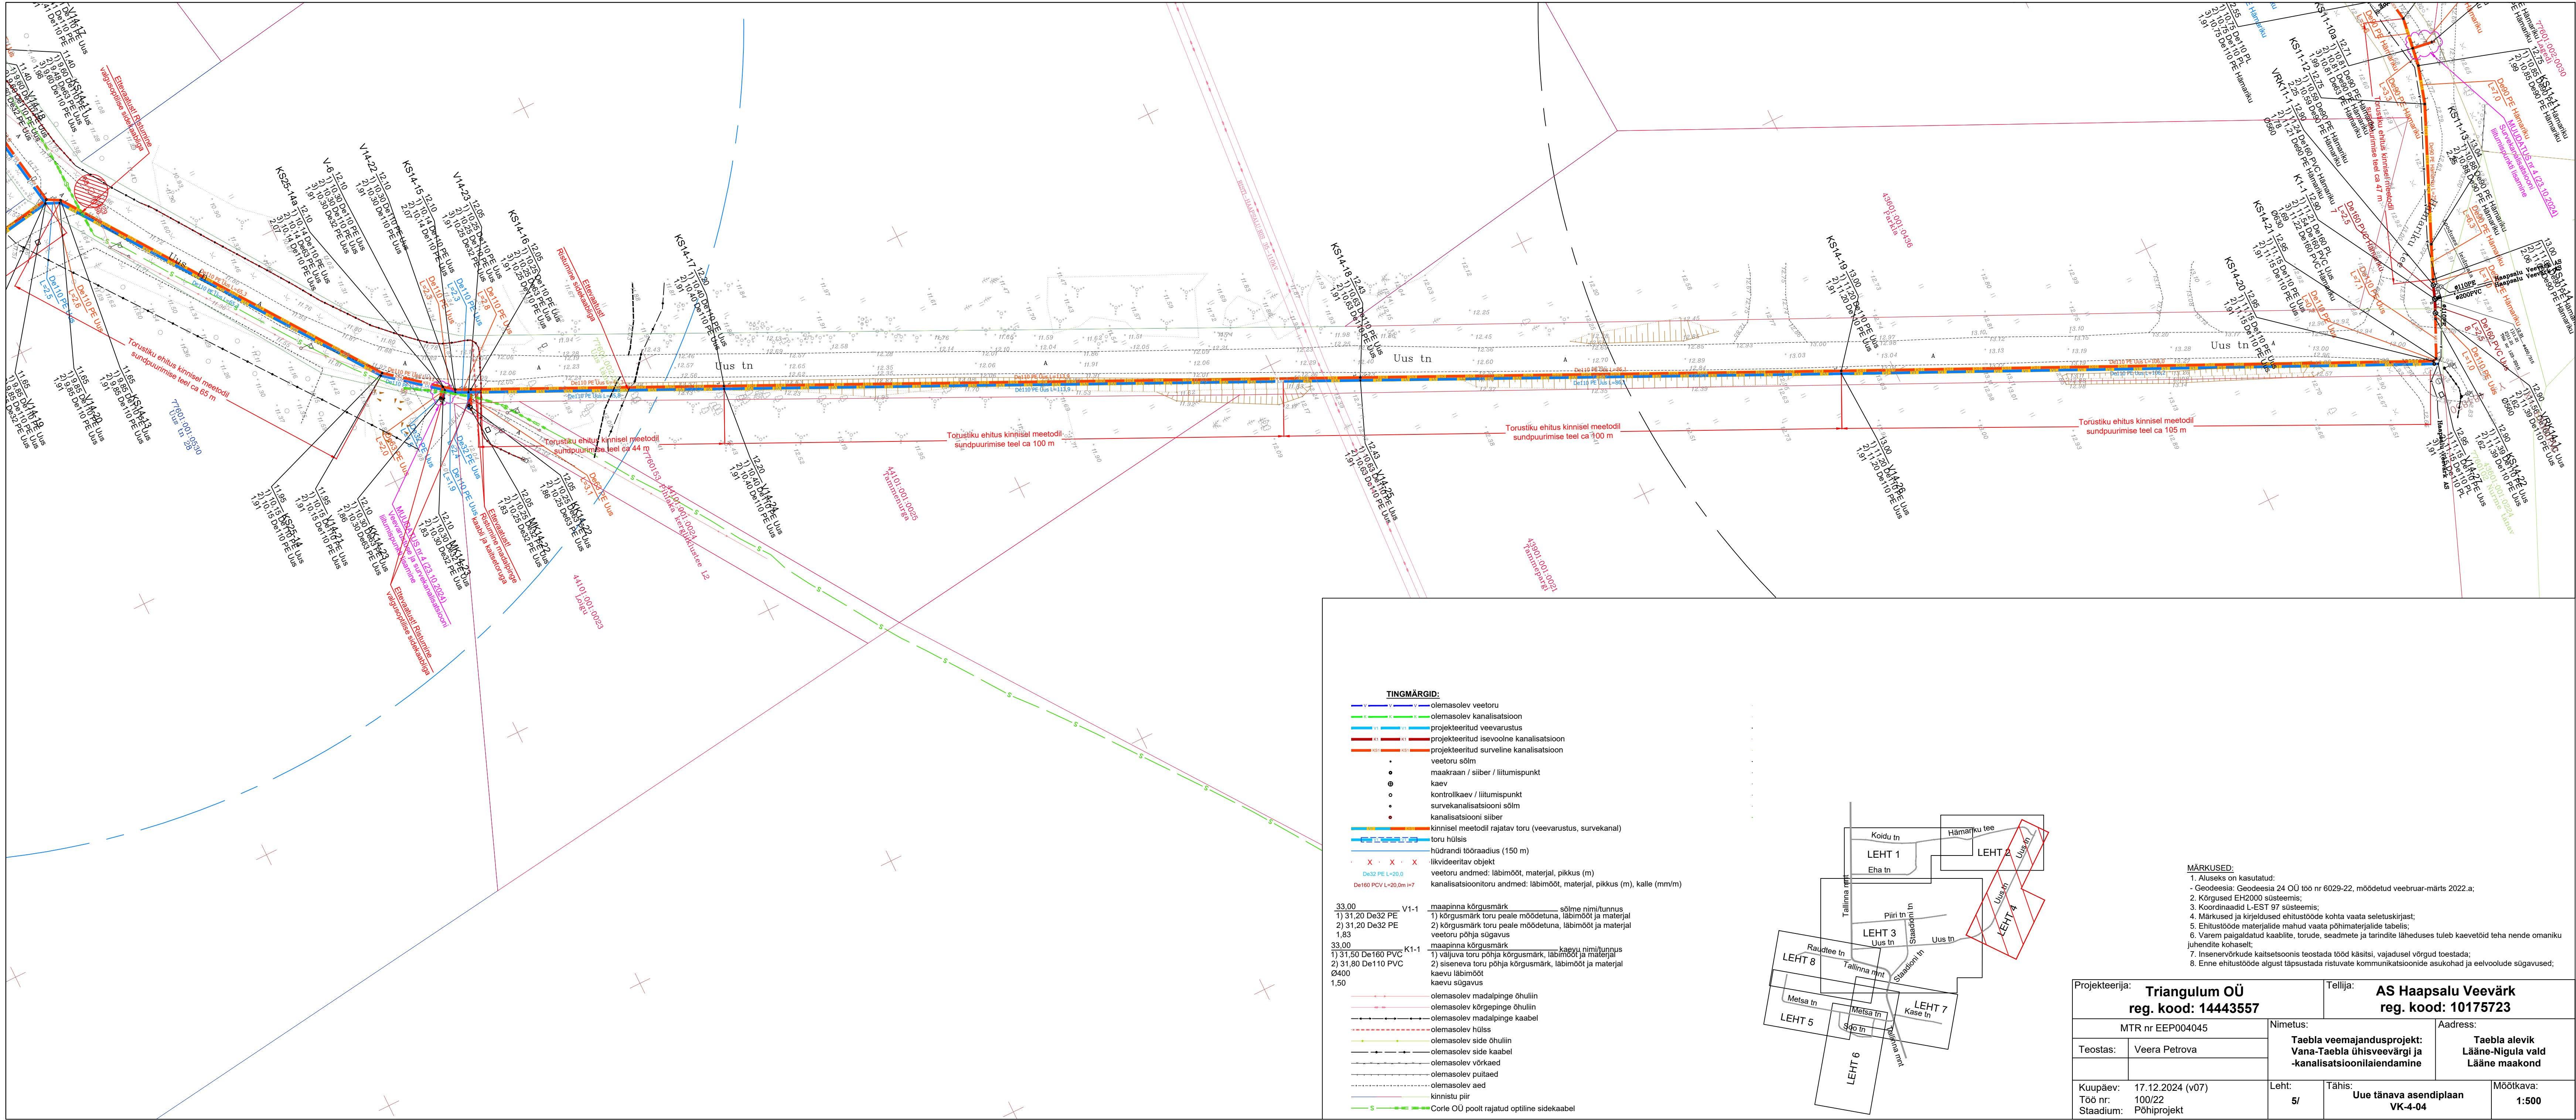

MÄRKUSED:

- Auseks on kasutatud: - Geodeesia: Geodeesia 24 OÜ töö nr 6029-22, mõdetud veebruar-märts 2022 a;
- Kõrgused EH2000 süsteemis;
- Koordinaadid L-EST 97 süsteemis;
- Märkused ja kirjeldused ehitistööde kohta vaata seletuskirjast;
- Ehitistööde materjalide mahud vaata põhimaterjalide tabelis;
- Varem paigaldatud kaablite, torude, seadmete ja tarindite läheduses tuleb kaevetöid teha nende omaniku juhendamisel;
- Insenervõrkude kaitsesoonis teostada tööd käsitsi, vajadusel võrgud teostada;
- Enne ehitistööde algust täpsustada ristuvate kommunikatsioonide asukohad ja eelvoolede sügavused;

Projekteerija: Triangulum OÜ reg. kood: 14443557		Tellija: AS Haapsalu Veevärk reg. kood: 10175723	
MTR nr EEP004045		Nimetus: Taebla veemajandusprojekt: Vana-Taebla ühisveevärgi ja -kanalisatsioonilaiendamine	Aadress: Taebla alevik Lääne-Nigula vald Lääne maakond
Teostas: Veera Petrova			
Kuupäev: 17.12.2024 (v07)	Leht: 5/	Tähis: Uue tänava asendiplaan VK-4-04	Möötkava: 1:500
Töö nr: 100/22			
Stadium: Põhiprojekt			