
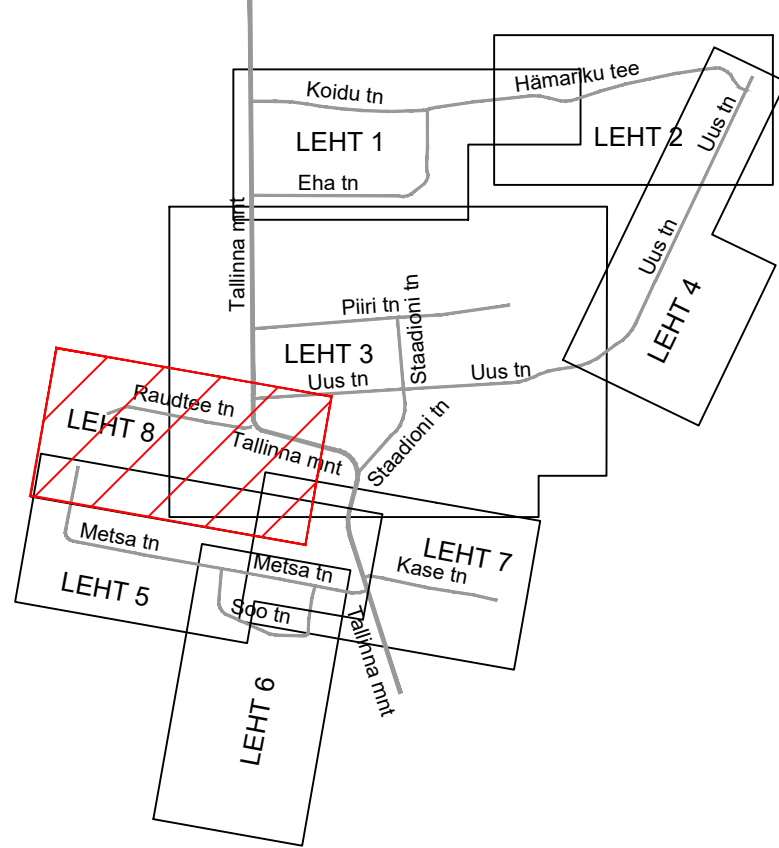


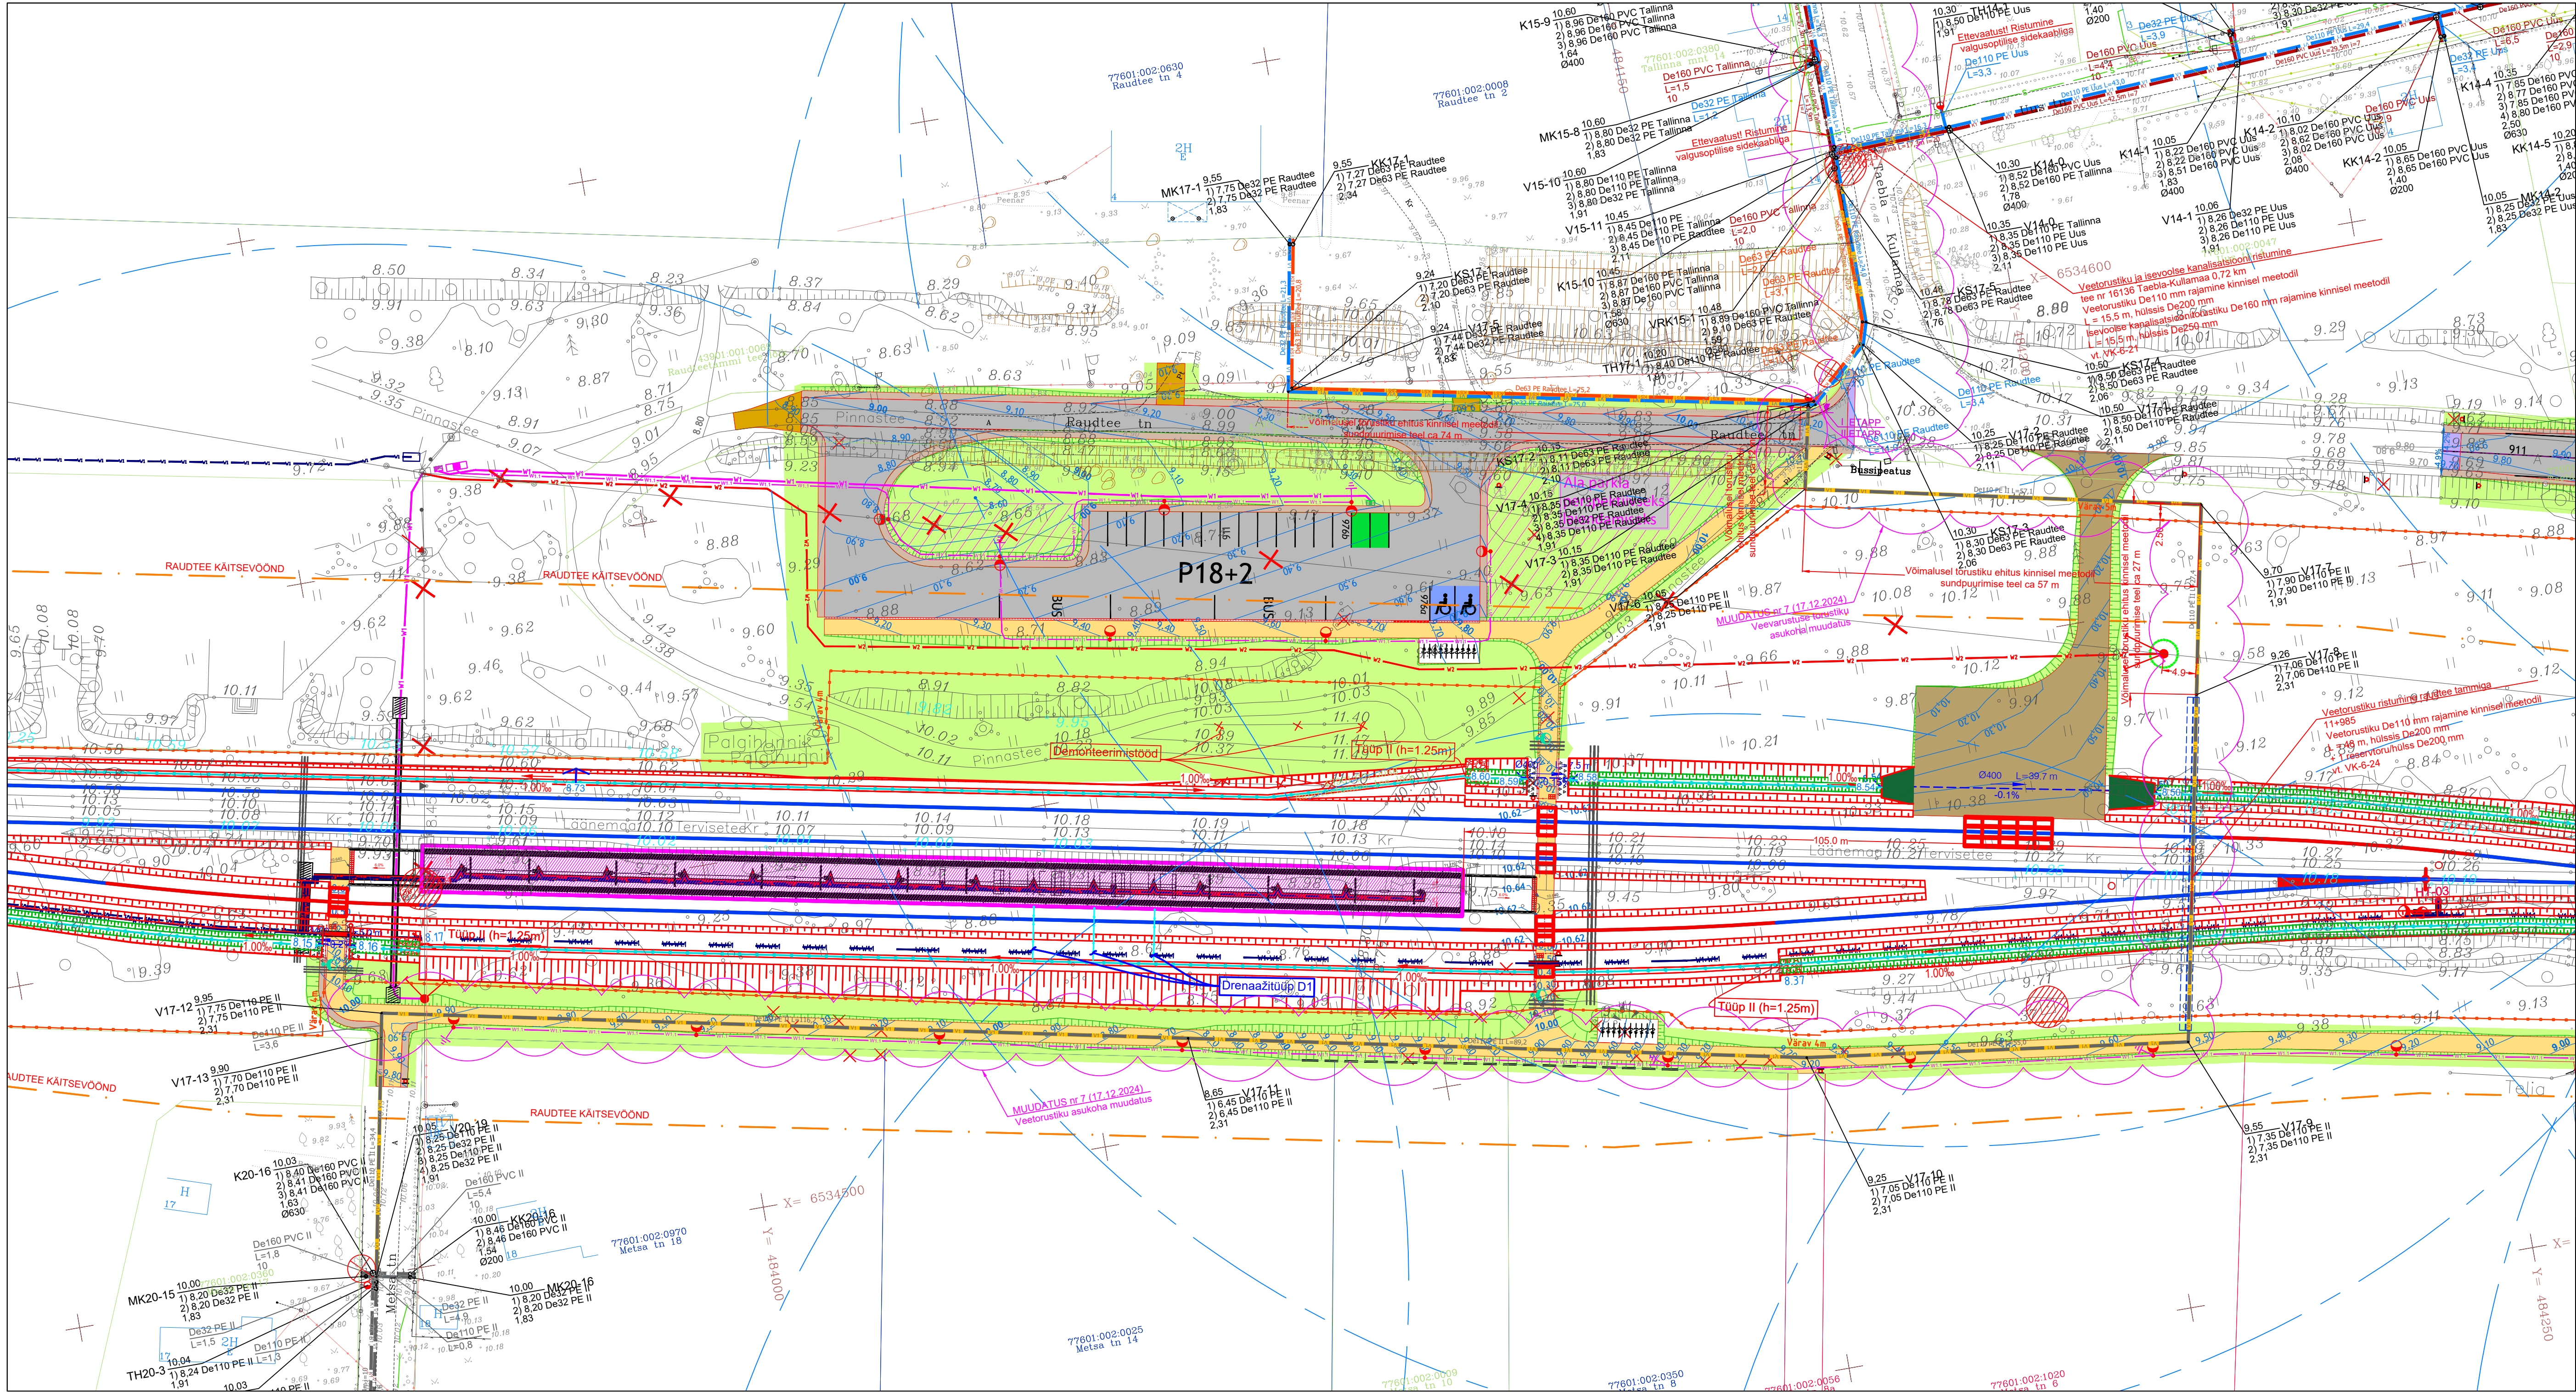

- TINGMÄRGID:**
- olemasolev veetoru
 - olemasolev kanalisatsioon
 - projekteeritud veevarustus
 - projekteeritud isevoolne kanalisatsioon
 - projekteeritud surveine kanalisatsioon
 - veetoru sõlm
 - maakraan / silber / liitumispunkt
 - kaev
 - kontrollkaev / liitumispunkt
 - survekanalisatsiooni sõlm
 - kanalisatsiooni silber
 - kinnisel meetodil rajatav toru (veevarustus, survekanal)
 - toru hülis
 - hüdrandi tööraadius (150 m)
 - likvideeritav objekt
 - veetoru andmed: läbimõõt, materjal, pikkus (m)
 - kanalisatsioonitoru andmed: läbimõõt, materjal, pikkus (m), kalle (mm/m)
- MÄRKUSED:**
- Aluseks on kasutatud:
 - Geodeesia: Geodeesia 24 OU töö nr 6029-22, mõõdetud veebruar-märts 2022 a;
 - Raudtee projekt: ARDANUY INGENIERIA, S.A., Osashing SIRKEL&MALL;
 - Kõrgused EH2000 süsteemis;
 - Koordinaadid L-EST 97 süsteemis;
 - Märkused ja kirjeldused ehitistööde kohta vaata seletuskirjast;
 - Ehitistööde materjalide mahud vaata põhimaterjalide tabelis;
 - Varem paigaldatud kaablite, torude, seadmete ja tarindite läheduses tuleb kaevetöid teha nende omaniku juhendamisel kohaselt;
 - Insenerivõrkude kaitsesoonis teostada tööd käsi, vajadusel võrgud teostada;
 - Enne ehitistööde algust täpsustada ristuvate kommunikatsioonide asukohtade ja eelvoolede sügavused;

Projekteerija: Triangulum OÜ reg. kood: 14443557		Tellijä: AS Haapsalu Veevärk reg. kood: 10175723	
MTR nr EEP004045		Nimetus: Taebla veemajandusprojekt: Vana-Taebla ühisveevärgi ja -kanalisatsioonilaiendamine	Aadress: Taebla alevik Lääne-Nigula vald Lääne maakond
Teostas: Veera Petrova			
Kuupäev: 17.12.2024 (v07)	Leht: 9/	Tähis: Raudtee tänava asendiplaan VK-4-08	Möötkava: 1:500
Töö nr: 100/22			
Stadium: Põhiprojekt			